
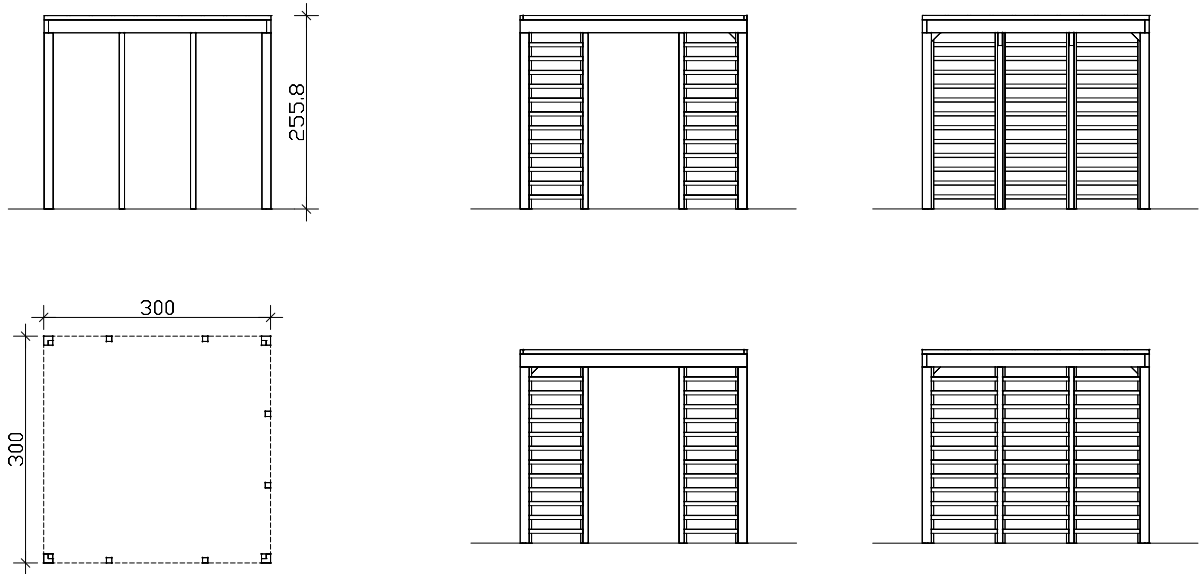


kylä/kunnanosa	tilan nimi/kortteli	tilan RN:o/ tontti	rakennustoimenpide UUDISRAKENNUS	juoks. N:o
hakija ja osoite			sisältö PÄÄPIIRUSTUS	mittakaava 1:100
rakennuspaikan osoite			LILLESAND 1 PÄÄPIIRUSTUS, SKAN HOLZ PIHARAKENNUS LILLESAND 1, POHJAPIIRUSTUS, JULKISIVUT JA LEIKKAUS	
suunnittelija SKAN HOLZ Europe GmbH			piirustusnumero	
allekirjoitus			päiväys	

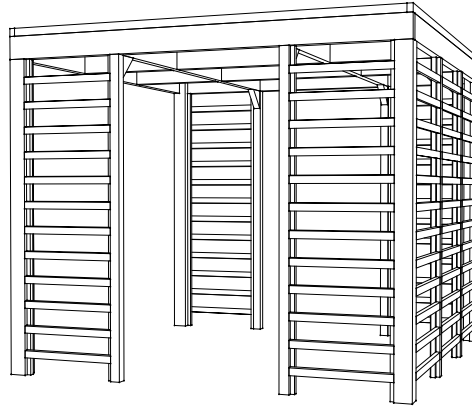

Pohja-, leikkaus- ja julkisivupiirustukset suhteessa 1:100







Lillesand 1 300cm x 300cm

Tuotetiedot / tekninen tuoteseloste

Pylväs	120 x 120mm / 70 x 70mm, käsittelemätöntä puuta
Katto	58 x 170mm + 40 x 58mm, käsittelemätöntä puuta
Lattia	ilman
Metallitarvikkeet	sinkittyjä
Leveys x syvyys	300cm x 300cm
Korkeus	255,8cm
Pinta-ala / tilavuus	9,00m² / 23,02m³
Paketin mitat	Leveys x pituus x korkeus 120 x 310 x 35cm / 355kg

Asiakas on vastuussa pylväiden kiinnittämisestä maanpintaan.

kylä/kunnanosa	tilan nimi/kortteli	tilan RN:o/ tontti	rakennustoimenpide UUDISRAKENNUS	juoks. N:o
hakija ja osoite			sisältö PÄÄPIIRUSTUS	mittakaava 1:100
rakennuspaikan osoite			LILLESAND 2 PÄÄPIIRUSTUS, SKAN HOLZ PIHARAKENNUS LILLESAND 2, POHJAPIIRUSTUS, JULKISIVUT JA LEIKKAUS	
suunnittelija SKAN HOLZ Europe GmbH			piirustusnumero	
allekirjoitus			päiväys	

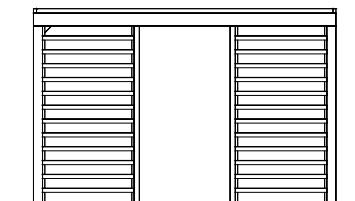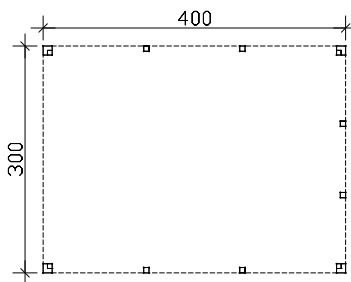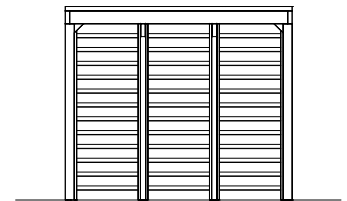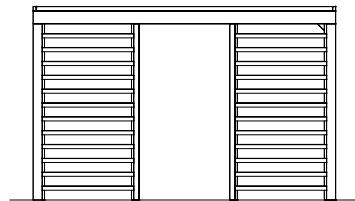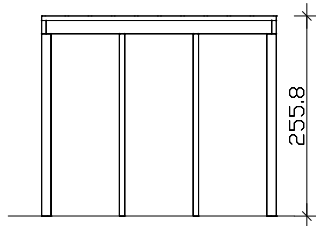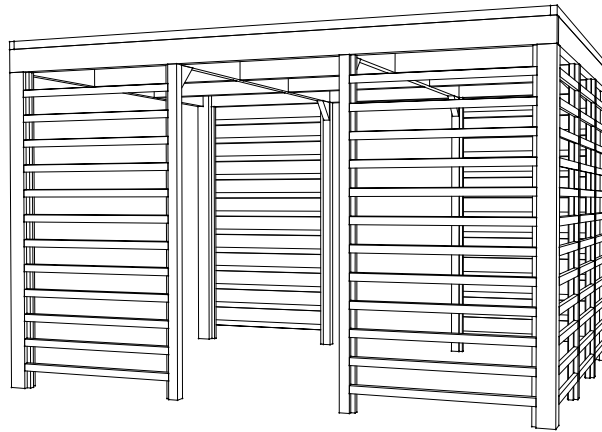

Pohja-, leikkaus- ja julkisivupiirustukset suhteessa 1:100

Lillesand 2 400cm x 300cm

Tuotetiedot / tekninen tuoteseloste

Pylväs	120 x 120mm / 70 x 70mm, käsittelemätöntä puuta
Katto	58 x 170mm + 40 x 58mm, käsittelemätöntä puuta
Lattia	ilman
Metallitarvikkeet	sinkittyjä
Leveys x syvyys	400cm x 300cm
Korkeus	255,8cm
Pinta-ala / tilavuus	12,00m² / 30,70m³
Paketin mitat	Leveys x pituus x korkeus 120 x 410 x 35cm / 395kg

Asiakas on vastuussa pylväiden kiinnittämisestä maanpintaan.