
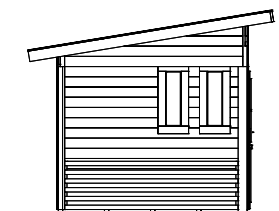
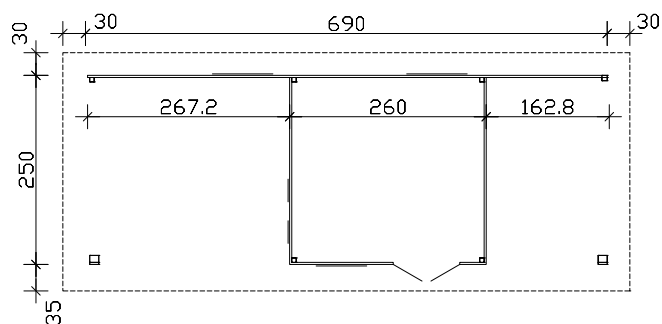


kylä/kunnanosa	tilan nimi/kortteli	tilan RN:o/ tontti	rakennustoimenpide UUDISRAKENNUS	juoks. N:o
hakija ja osoite			sisältö PÄÄPIIRUSTUS	mittakaava 1:100
rakennuspaikan osoite			SALTVIK PÄÄPIIRUSTUS, PIHARAKENNUS SALTVIK, POHJAPIIRUSTUS, JULKISIVUT JA LEIKKAUS	
suunnittelija			piirustusnumero	
allekirjoitus			päiväys	

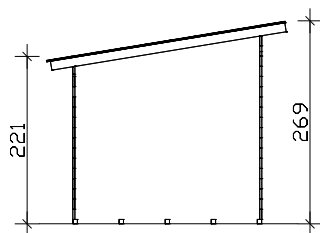

Pohja, leikkaus- ja julkisivupiirustukset suhteessa M 1:100

Saltvik 460 x 380cm

Tuotetiedot / tekninen tuoteseloste

Seinät	28mm hirsilankut, käsittelemätöntä puuta
Katto	19mm lista kattolevyjen alle, käsittelemätöntä puuta
Lattia	19mm lattialauta, käsittelemätöntä puuta
Palkit	58 x 58mm
Metallitarvikeet	sinkittyjä
Leveys x syvyys	690cm x 250cm
Korkeus, sivulle / pääty	221cm (rear side) / 269cm (front, incl. canopy)
Pinta-ala / tilavuus	17,25m² / 42,26m³ (mukaan lukien katon ulkonema)
Kattokaltevuus	9° / lumikuorma max. sk = 0,85kN/m²
Katon ulkonema	Edessä 35cm, taka 20cm, sivuja 30cm
Katto pinta-ala	12,44m²
Paketin mitat	Leveys x pituus x korkeus 120 x 530 x 53cm / 1100kg
EAN	4018211 760626
Sarjassa mukanaa	1 tuplaovi (oviaukko 78,5 x 179,5cm), 1 ikkunatt (57,5 x 123,5), 4 ikkunan elementit