
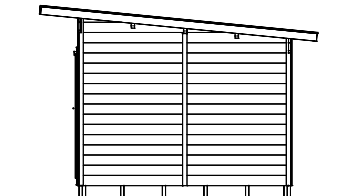
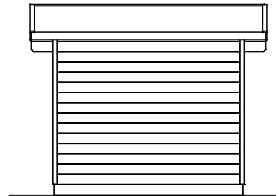
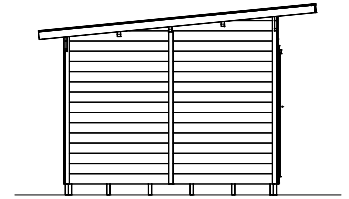
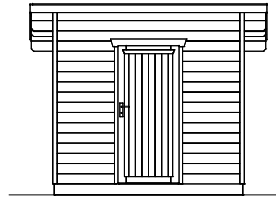
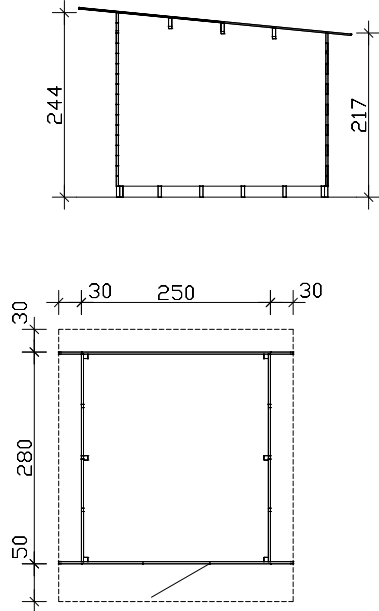


kylä/kunnanosa	tilan nimi/kortteli	tilan RN:o/ tontti	rakennustoimenpide UUDISRAKENNUS	juoks. N:o
hakija ja osoite			sisältö PÄÄPIIRUSTUS	mittakaava 1:100
rakennuspaikan osoite			JÖNKÖPING PÄÄPIIRUSTUS, PIHARAKENNUS JÖNKÖPING, POHJAPIIRUSTUS, JULKISIVUT JA LEIKKAUS	
suunnittelija CELLO		CELLO	piirustusnumero	
allekirjoitus			päiväys	

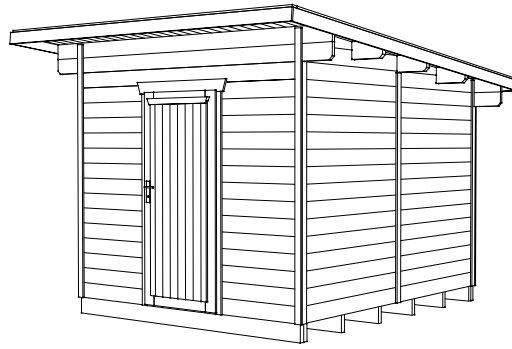

Pohja-, leikkaus- ja julkisivupiirustukset suhteessa 1:100

Jönköping 250 x 280cm

Tuotetiedot / tekninen tuoteseloste

Seinät	28 mm , puuvalmiina
Katto	19 mm paneeli , käsittelemätön luonnollinen
Lattia	19 mm lattialauta , käsittelemätön
Palkit	43 x 145mm , kyllästetty
Metallitarvikkeet	sinkittyjä
Leveys x Korkeus	250cm x 280cm
Korkeus edessä / takana	244cm / 217cm
Pinta-ala / tilavuus	7,00m² / 16,14m³
Kattokaltevuus	6° / lumikuorma max. sk = 0,75kN/m²
Katon ylitys	Etuosa 50cm, muille sivuille 30cm /
	Katto pinta-ala 11,21m²
Paketin mitat	Leveys x pituus x korkeus 120 x 350 x 55cm / 645kg
EAN	4018211 760688
Sarjassa mukana	1 yksi ovi (passage 78,5 x 179,5cm)