
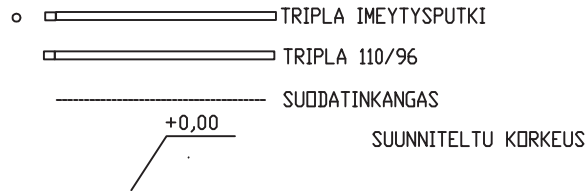



ASEMAPIIRROS 1:

JITA I-2500 (967504) IMEYTYS MAAPERÄÄN

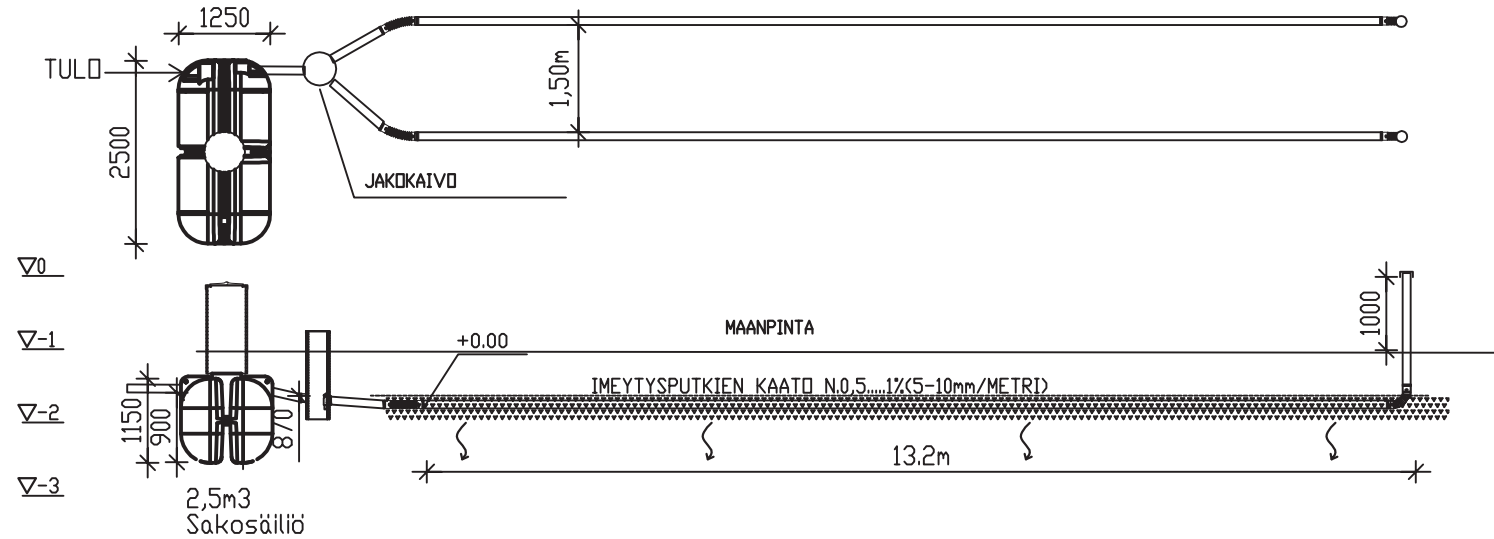


KENTÄN RAKENNE/YHTENÄINEN

TÄYTTÖMAA
SUODATINKANGAS
SEPELI 16-32
PERUSMAA

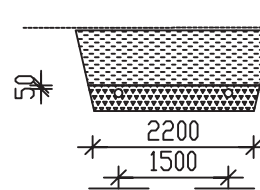

KENTÄN RAKENNE/ERILLINEN

MAANPINTA
POHJAVEDEN PINTA

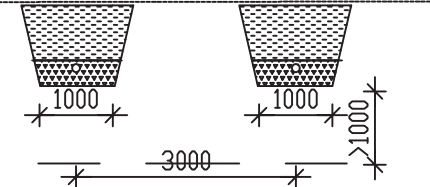

JITA OY, JITA I-2500

PL 47, 34801 VIRRAT
PUH03-475 6100

MITOITUSVESIMÄÄRÄ_5_____xhenk. x_150_____Lt/vrk= 750_____l/vrk

UMPISÄILIÖ_____m3

SAKOSÄILIÖIDEN TILAVUUS_2500_____lt

SAKOSÄILIÖIDEN OSASTOJEN LUKUMÄÄRÄ_3_____kpl

SÄILIÖIDEN ANKKUROINTI ON/EI

JITA ANKKUROINTIKANGAS _____KPL

KIVIAINEKSET:

SEPELI 16-32_12_____m3rtr

SEPELI 8-16_____m3rtr

SUOD.HIEKKA 0-8mm_---_____m3rtr

IMEYTYSPUTKISTO:

YHTENÄINEN/ERILLINEN (TARPEETON YLIVIVATAAN)

IMEYTYSPUTKISTON PITUUS_13,2_____m

IMEYTYSKENTÄN PINTA-ALA_33_____m2

K.osa	Kortteli/tila	Tontti / Rno	Rakennusluvan tunnus	
Rakennustoimenpide			Piirustuslaji	Juoks. nro
			LVI-PIIRUSTUS	
Rakennuskohteen nimi ja osoite			Piirustuksen sisältö	Mittakaavat
			JITA OY / JITA I-2500	1:100
JITA OY PL 47, 34801 VIRRAT puh. (03) 4756 100 info@jita.fi fax (03) 4754 040			Suun. ala	Työ No
			LVI	Piir.No
			Päiväys	Muutos
			Yhteyshenkilö	