

JITA "MÖKIN" IMEYTYSPAKETTI I


300 LT RASVANEROTUSKAIVO + 7,2M IMEYTYSPUTKI

KAIVOSSA YHTEET 110 MM

MAAPERÄN IMEYTYSKYKY >10L/M2/VRK


SOVELTUU MÖKKIIN JOSSA "KANTOVESI", SAUNA JA TISKIALLAS, EI PAINEVETTÄ

mitoitusvesimäärä _____ l/vrk
imeytysputkilinjojen lukum/pit 1/7,2m

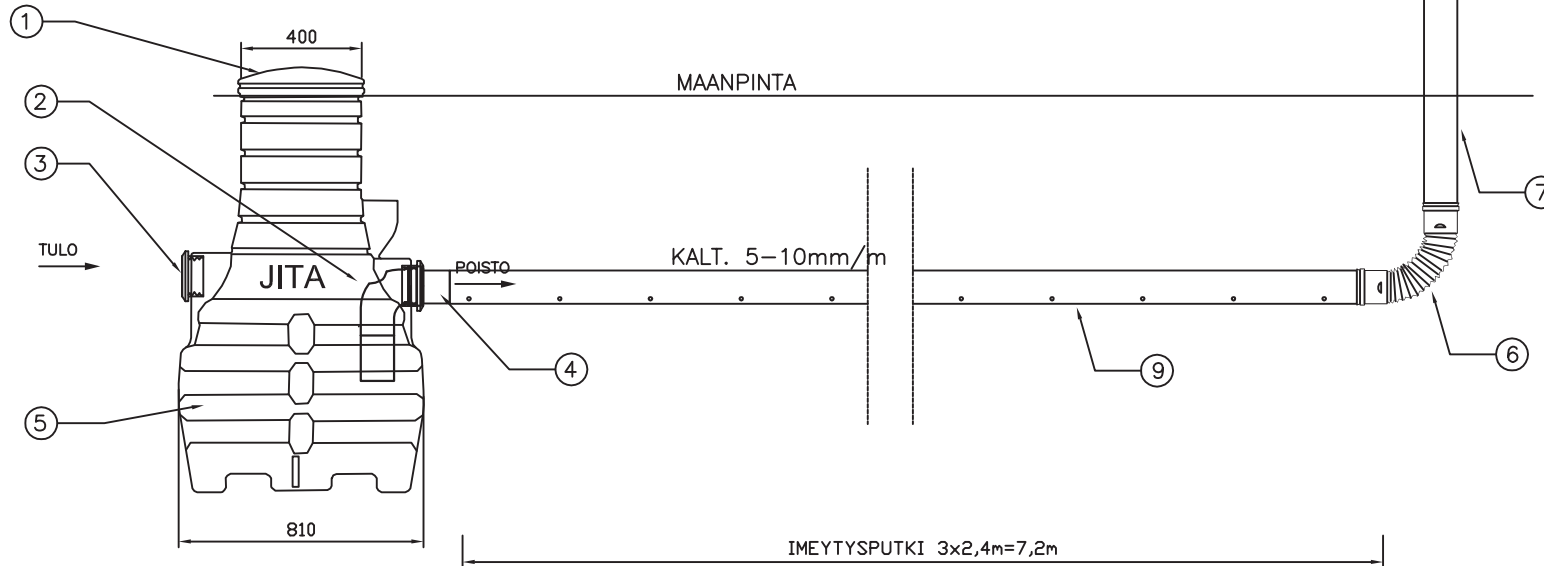

OSALUETTELO:

1. ~400 mm KANSI
2. KULMAYHDE Ø110+PUTKI Ø110
3. KUMITIIVISTE Ø110
4. POISTOPUTKI Ø110
5. SAOSTUSSÄILIÖ 300L
6. SÄÄTÖKULMA
7. TRIPLA 110,2,4M
8. ILMASTUSHATTU
9. IMEYTYSPUTKI 110, 3KPL YHT. 7,2M
10. SUODATINKANGAS n. 0,85x7m

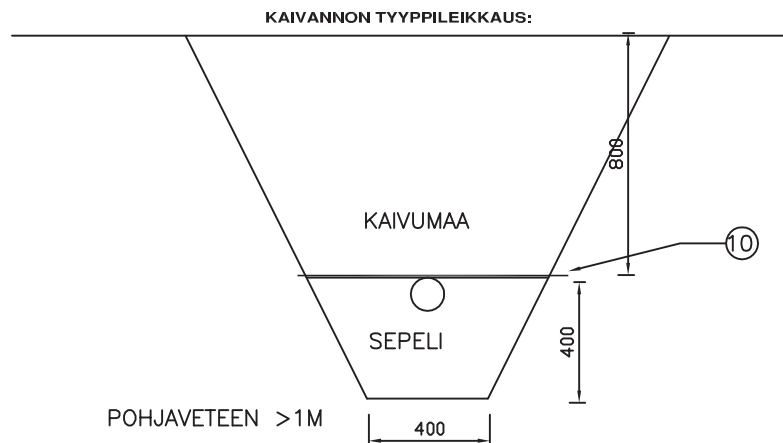

K.osa	Kortteli/tila	Tontti / Rno	Rakennusluvan tunnus	
Rakennustoimenpide			Piirustuslaji	Juoks. nro
			LVI-PIIRUSTUS	
Rakennuskohteen nimi ja osoite			Piirustuksen sisältö	Mittakaavat
			JITA OY MÖKIN IMEYTYSPAKETTI I	1:25
JITA OY PL 47, 34801 VIRRAT puh. (03) 4756 100 info@jita.fi fax (03) 4754 040		Suun. ala	Työ No	Piir.No
		LVI	Yhteyshenkilä	Muutos
		Päiväys		