
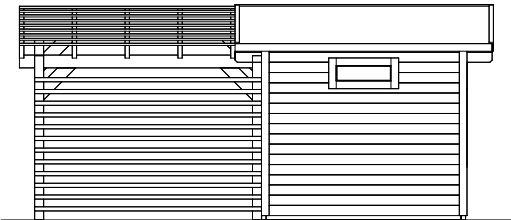
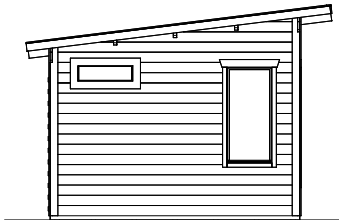
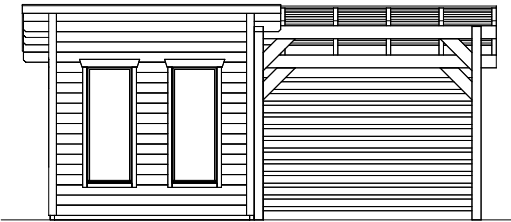
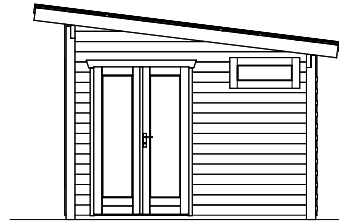
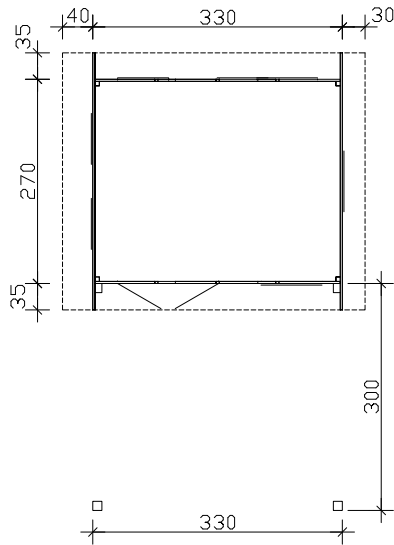
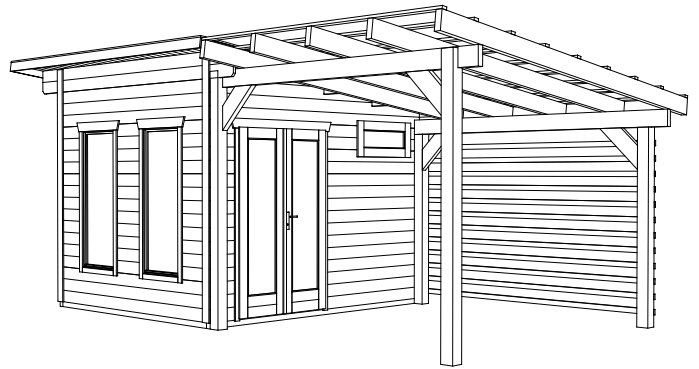


kylä/kunnanosa	tilan nimi/kortteli	tilan RN:o/ tontti	rakennustoimenpide UUDISRAKENNUS	juoks. N:o
hakija ja osoite			sisältö PÄÄPIIRUSTUS	mittakaava 1:100
rakennuspaikan osoite			LEMLAND PÄÄPIIRUSTUS, PIHARAKENNUS LEMLAND, POHJAPIIRUSTUS, JULKISIVUT JA LEIKKAUS	
suunnittelija CELLO		CELLO	piirustusnumero	
allekirjoitus			päiväys	

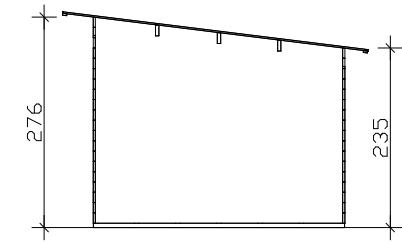

Pohja-, leikkaus- ja julkisivupiirustukset suhteessa 1:100

Lemland 270 x 330cm + 300 x 330cm

Tuotetiedot / tekninen tuoteseloste

Seinät	28 mm , puuvalmiina
Katto	19 mm paneeli , käsittelemätön luonnollinen
Lattia	19 mm lattialauta , käsittelemätön
Palkit	60 x 60mm , kyllästetty
Metallitarvikkeet	sinkittyjä
Leveys x Korkeus	270cm x 330cm + 300 x 330cm
Korkeus edessä / takana	235cm / 276cm
Pinta-ala / tilavuus	18,81m² / 48,06m³ (alltogether)
Kattokaltevuus	7° /Lumikuorma max. sk = 0,85kN/m²
Katon ylitys	40cm / 35cm / 30cm / Katto pinta-ala 25,20m²
Paketin mitat	Leveys x pituus x korkeus 120 x 410 x 65cm / 980kg
EAN	4018211 760664
Sarjassa mukana	1 tuplaovi (passage 123,4 x 193cm), 1 yhden ikkunan (avaaminen 57,5 x 123,5cm), 2 yhden ikkunan (avaaminen 57,5 x 150,5cm), 3 ikkuna elementti