
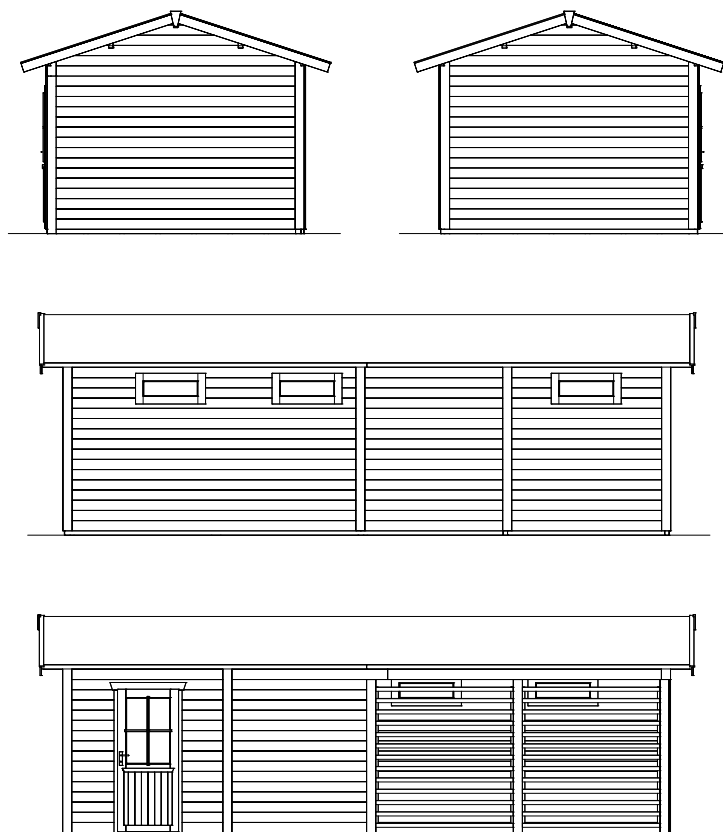


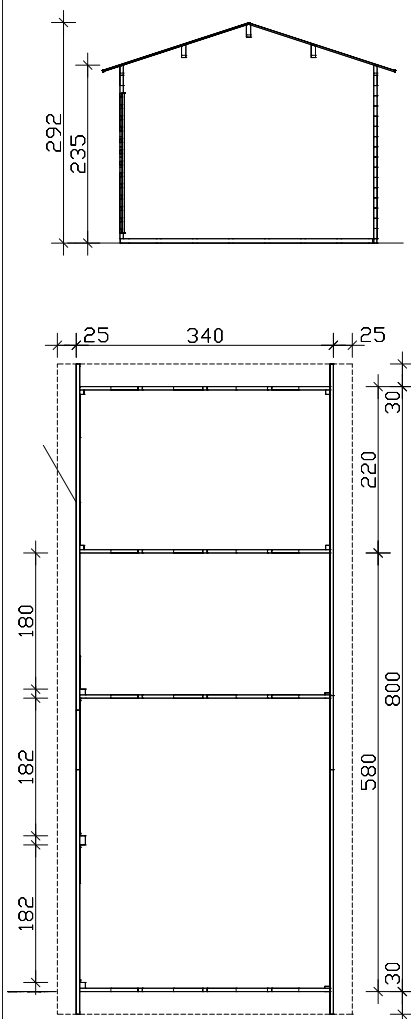

Pohja-, leikkaus- ja julkisivupiirustukset suhteessa 1:100

Uppsala 340 x 800cm

Tuotetiedot / tekninen tuoteseloste

Seinät	45 mm, puuvalmiina
Katto	19 mm paneeli, käsittelemätön luonnollinen
Lattia (varastotila)	19 mm lattialauta, käsittelemätön
Palkit	60 x 60mm / 60 x 113mm, kyllästetty
Metallitarvikkeet	sinkittyjä
Leveys x Korkeus	340cm x 800cm
Korkeus sivu / kattoharja	235cm / 292cm
Pinta-ala / tilavuus	27,20m² / 71,67m³
Kattokaltevuus	18° / lumikuorma max. sk = 0,85kN/m²
Katon ylitys	edessä + takana 30cm, sivusuunnassa 25cm /
	Katto pinta-ala 35,50m²
Paketin mitat	Leveys x pituus x korkeus 120 x 600 x 105cm / 1980kg
EAN	4018211 760756
Sarjassa mukaana	1 tuplaovi (passage 78,5 x 186,5cm), 3 ikkuna elementti

kylä/kunnanosa	tilan nimi/kortteli	tilan RN:o/ tontti	rakennustoimenpide UUDISRAKENNUS	juoks. N:o
hakija ja osoite			sisältö PÄÄPIIRUSTUS	mittakaava 1:100
rakennuspaikan osoite			UPPSALA PÄÄPIIRUSTUS, SKAN HOLZ PIHARAKENNUS UPPSALA, POHJAPIIRUSTUS, JULKISIVUT JA LEIKKAUS	
suunnittelija SKAN HOLZ Helme AS/Europe Rakennesuunnittelu, rakennusinsinööri Frank Schütt			piirustusnumero	
allekirjoitus			päiväys	