
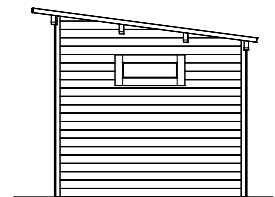
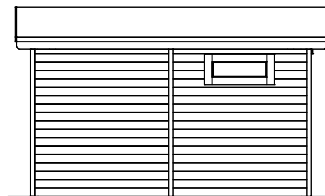
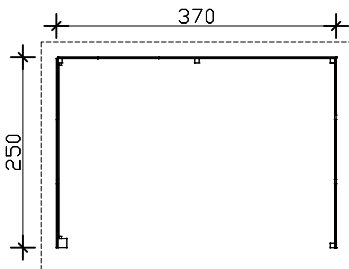
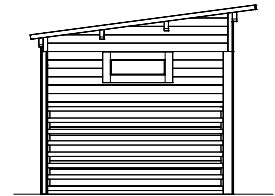
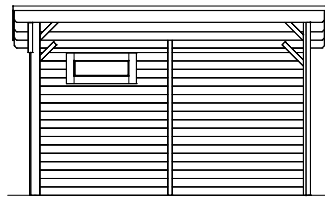
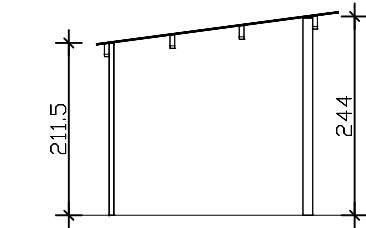


kylä/kunnanosa	tilan nimi/kortteli	tilan RN:o/ tontti	rakennustoimenpide UUDISRAKENNUS	juoks. N:o
hakija ja osoite			sisältö PÄÄPIIRUSTUS	mittakaava 1:100
rakennuspaikan osoite			VIMMERBY PÄÄPIIRUSTUS, POHJAPIIRUSTUS, JULKISIVUT JA LEIKKAUS	
suunnittelija SKAN HOLZ Helme AS/Europe Rakennesuunnittelu, rakennusinsinööri Frank Schütt			piirustusnumero	
allekirjoitus			päiväys	

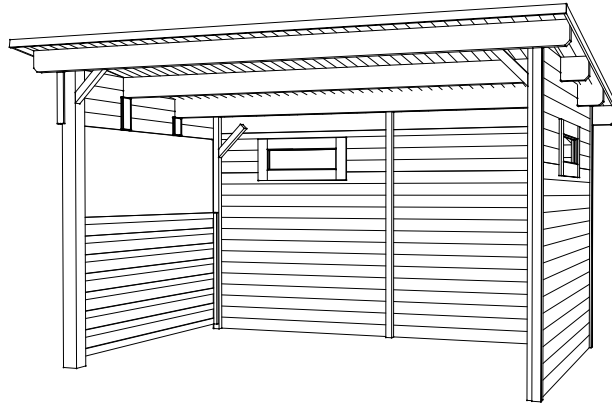

Pohja-, leikkaus- ja julkisivupiirustukset suhteessa 1:100

Vimmerby 370cm x 250cm

Tuotetiedot / tekninen tuoteseloste

Walls	19mm , puuvalmiina
Katto	16 mm paneeli , käsittelemätön luonnollinen
Lattia	ilman
Metallitarvikkeet	sinkittyjä
Leveys x Korkeus	370cm x 250cm
Korkeus edessä / takana	211,5cm / 244cm
Pinta-ala / tilavuus	9,25m² / 21,07m³
Kattokaltevuus	8° / snow load max. sk = 0,85kN/m²
Katon ylitys	Etuosa 40cm, muille sivuille 20cm /
	Katto pinta-ala 12,40m²
Paketin mitat	Leveys x pituus x korkeus 120 x 360 x 30cm / 415kg
EAN	4018211 760558
Sarjassa mukana	2 ikkuna elementti (25 x 77cm)