


kylä/kunnanosa	tilan nimi/kortteli	tilan RN:o/ tontti	rakennustoimenpide UUDISRAKENNUS	juoks. N:o
hakija ja osoite	rakennuspaikan osoite		sisältö PÄÄPIIRUSTUS	mittakaava 1:100
			ROSKILDE PÄÄPIIRUSTUS, SKAN HOLZ PIHARAKENNUS ROSKILDE, POHJAPIIRUSTUS, JULKISIVUT JA LEIKKAUS	
			piirustusnumero	
allekirjoitus			päiväys	

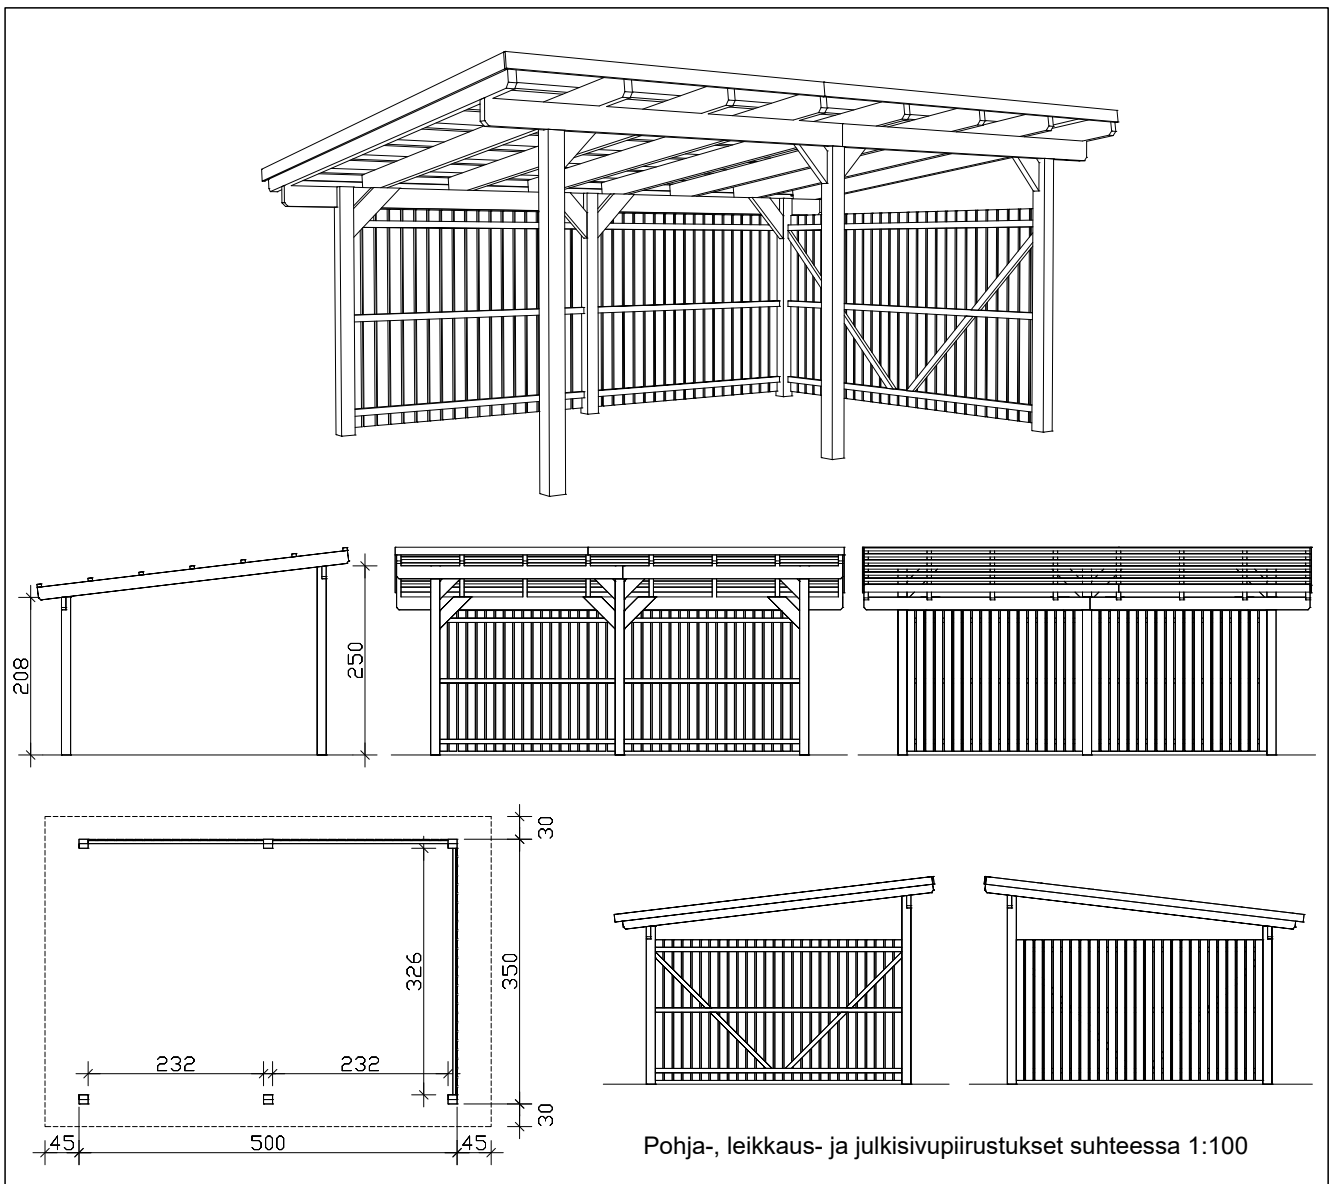

Roskilde 500cm x 350cm

Tuotetiedot / tekninen tuoteseloste

Pylväs	120 x 120mm, käsittelemätöntä puuta
Katto	58 x 170mm + 40 x 58mm, käsittelemätöntä puuta
Lattia	ilman
Metallitarvikkeet	sinkittyjä
Leveys x syvyys	500cm x 350cm
Korkeus	250cm (edessä) / 208cm (taka seinä)
Pinta-ala	17,50m²
Tilavuus	40,08m³ (ilman katon ulkonemaa) /
	55,40m³ (kattoylitys mukaan lukien)
Paketin mitat	Leveys x pituus x korkeus 120 x 420 x 32cm / 540kg
EAN	4018211 760695

Asiakas on vastuussa pylväiden kiinnittämisestä maanpintaan.