



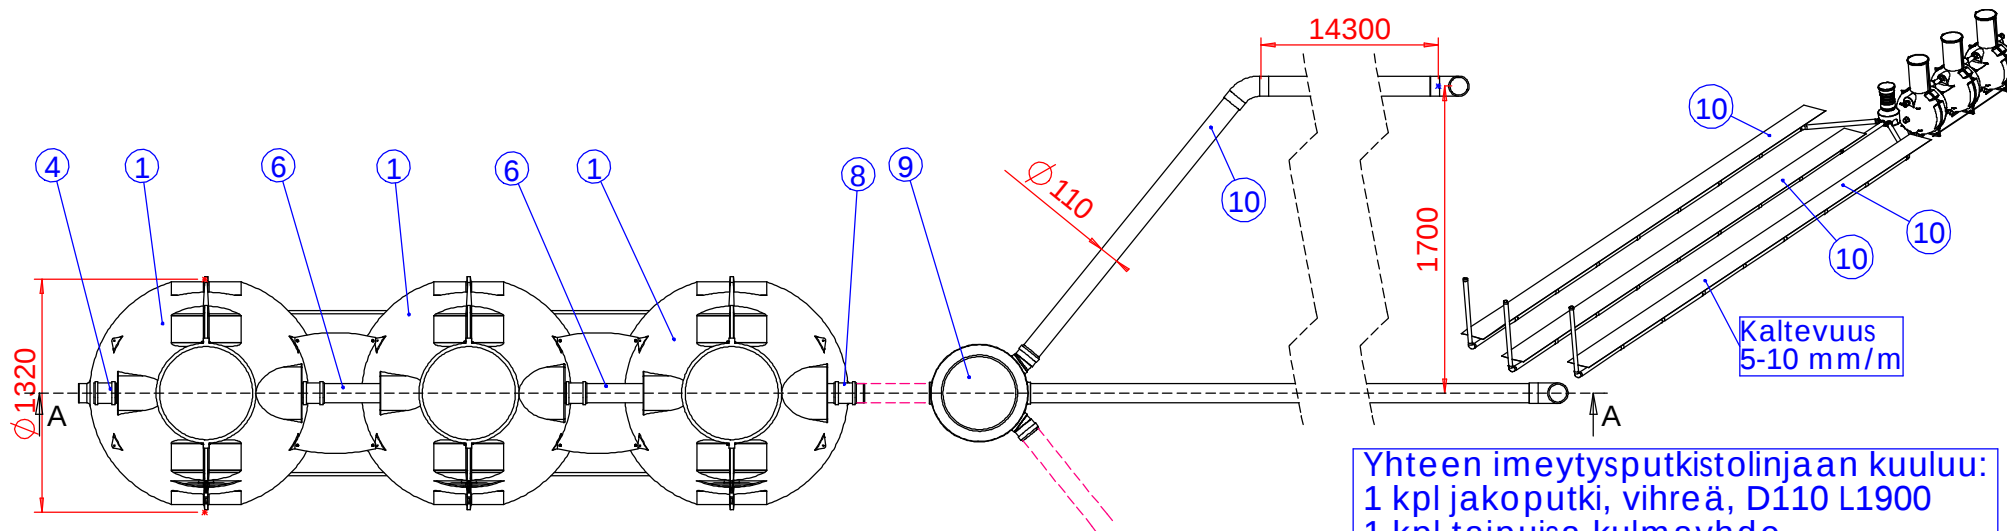

Yhtein imeytysputkistolinjaan kuuluu:
 1 kpl jakoputki, vihreä, D110 L1900
 1 kpl taipuisa kulmayhde
 8 kpl imeytysputki, sininen, D110 L1780
 7 kpl jatko-osa
 18 kpl tiiviste
 1 kpl kulmayhde, D110 K90°
 1 kpl tuuletusputki, musta, D110 L1900
 1 kpl sulkuhattu D110
 1 kpl suodatinkangas 700 x 16 000

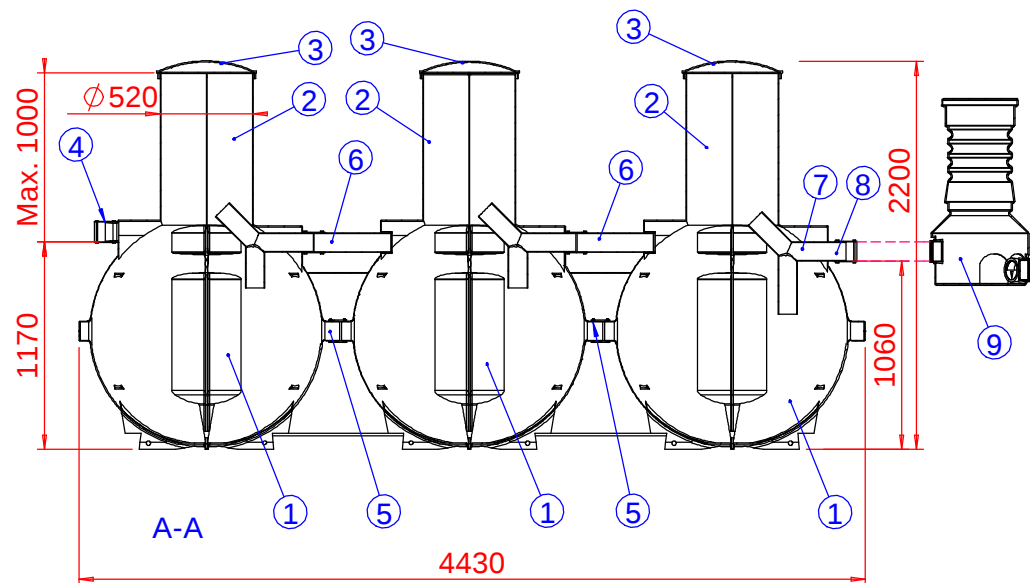

10	Imeytysputkistolinja	Ø110, erillinen luettelo	3
9	Jakokaivo	D315, lähtöjä 3 x Ø110	1
8	Lähtöyhde	Ø110, muhviputki	1
7	T-haara	Ø110	1
6	Tuuletusputki	Ø110	2
5	Yhdysputki	Ø110	2
4	Tuloyhde	Ø110, muhviputki	1
3	Kansi, tiivisteellinen	Ø520, lukittavissa	3
2	Tyhjennys-/Huoltokaivo	Ø520	3
1	Saostussäiliö	Yksiosastoinen, 1000 l	3



Pirustuksen sisältö: SAKO-3 Tripla, 3m3 imeytysjärjestelmä			Pirustusajaja: ASIAKASKUVA	
Suunn. TJ/JP	Hyv. TJ 11.02.2004	Piir.no 57EB04_s	Päiväys: 09.02.2004	Mittakaava (A4): 1:40
Wavin Labko WAVIN-LABKO OY Säiliöt Labkotie 1 36240 KANGASALA FINLAND puh. 020 1285 200, fax. 0201285 280			Rakennuskohde:	