


kylä/kunnanosa	tilan nimi/kortteli	tilan RN:o/ tontti	rakennustoimenpide UUDISRAKENNUS	juoks. N:o
hakija ja osoite			sisältö PÄÄPIIRUSTUS	mittakaava 1:100
rakennuspaikan osoite			KASTRUP PÄÄPIIRUSTUS, PIHARAKENNUS KASTRUP, POHJAPIIRUSTUS, JULKISIVUT JA LEIKKAUS	
suunnittelija			piirustusnumero	
allekirjoitus			päiväys	

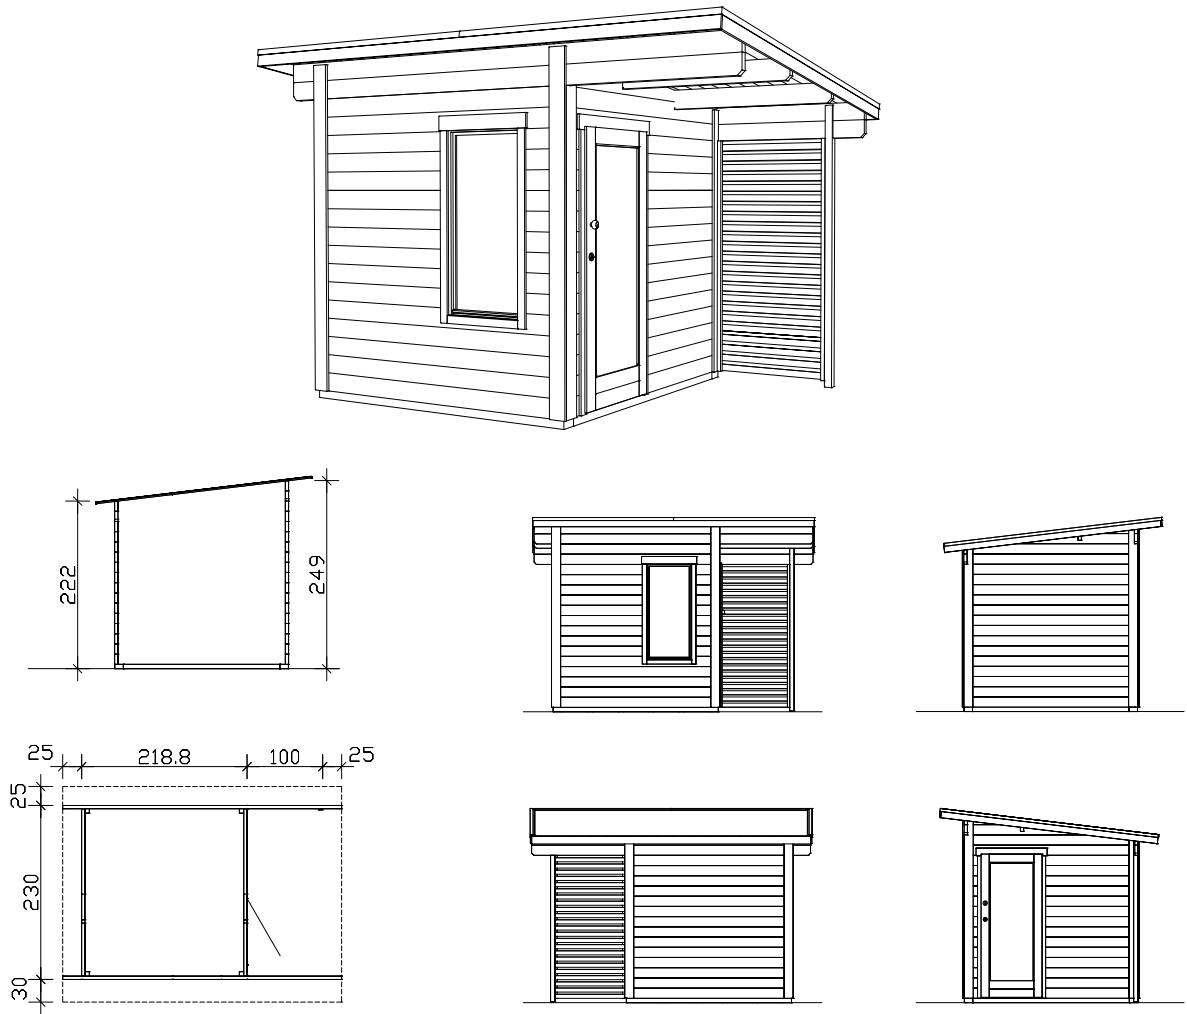

Pohja, leikkaus- ja julkisivupiirustukset suhteessa M 1:100

Kastrup 218,8 x 230cm + 100cm sivuttaisylitys

Tuotetiedot / tekninen tuoteseloste

Walls	45mm, puuvalmiina
Katto	19mm, käsittelemätön
Lattia	19mm lattialauta, käsittelemätön
Palkit	113 x 60mm + 60 x 60mm, kyllästetty
Metallitarvikeet	sinkittyjä
Leveys x syvyys	218,8cm x 230cm + 100cm sivuttaisylitys
Korkeus (takana/edessä)	222cm (takana) / 249cm (edessä)
Pinta-ala / tilavuus	7,33m² / 17,26m³ (mukaan lukien sivukatto)
Kattokaltevuus	7° / Lumikuorma max. sk = 0,85kN/m²
Katto pinta-ala	Katon ulkonema 25cm, edessä 30cm / Kattoalue 10,60m²
Paketin mitat	Leveys x pituus x korkeus 120 x 380 x 50cm / 710kg
EAN	4018211 760718
Inclusive	1 yksi ovi (oviaukko 85,0 x 193,5cm), 1 ikkuna (64,0 x 130,0cm), sivuseinä