


kylä/kunnanosa	tilan nimi/kortteli	tilan RN:o/ tontti	rakennustoimenpide UUDISRAKENNUS	juoks. N:o
hakija ja osoite			sisältö PÄÄPIIRUSTUS	mittakaava 1:100
rakennuspaikan osoite			SILKEBORG PÄÄPIIRUSTUS, SKAN HOLZ PIHARAKENNUS SILKEBORG, POHJAPIIRUSTUS, JULKISIVUT JA LEIKKAUS	
suunnittelija SKAN HOLZ Helme AS/Europe Rakennesuunnittelu, rakennusinsinööri Frank Schütt			piirustusnumero	
allekirjoitus			päiväys	

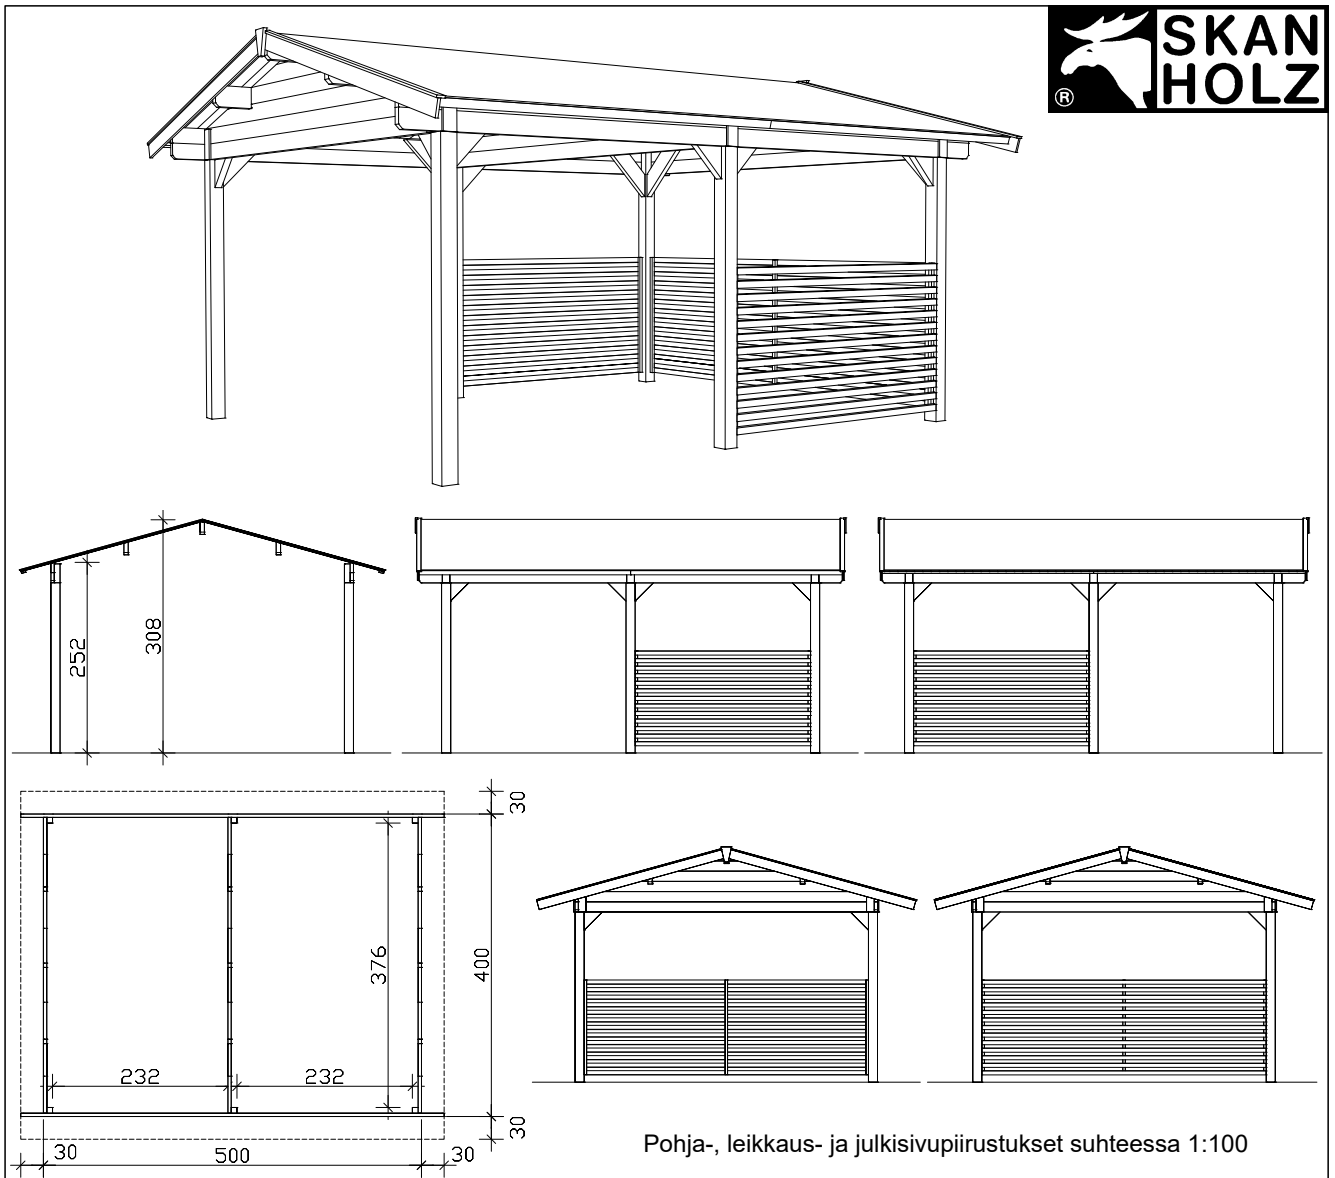

Silkeborg 500cm x 400cm

Tuotetiedot / tekninen tuoteseloste

Pylväs	120 x 120mm, käsittelemätöntä puuta
Pääty	45mm hirsilankut, käsittelemätöntä puuta
Katto	19mm lista kattolevyjen alle, käsittelemätöntä puuta
Lattia	19mm lattialauta, käsittelemätöntä puuta
Metallitarvikkeet	sinkittyjä
Leveys x syvyys	500cm x 400cm
Korkeus	252cm / 308cm
Pinta-ala / tilavuus	20,00m ² / 56,00m ³
Kattokaltevuus	17° / lumikuorma max. sk= 0,85kN/m ²
Katon ulkonema	kaikilla sivuilla 30cm / Katto pinta-ala 23,58m ²
Paketin mitat	Leveys x pituus x korkeus 120 x 560 x 32cm / 620kg
EAN	4018211 760312

Asiakas on vastuussa pylväiden kiinnittämisestä maanpintaan.