


Väliseinien runkotolppajako:
 - märkätiloissa k300
 - WC -tilat k400
 - muut k600

MITTALINJAT LÄHTEVÄT RUNGON
 SISÄPINNASTA, VÄLISEINISSÄ RUNGON REUNAAN
 TIILISEINISSÄ VALMIISEEN PINTAAN
 OVIAUKKOJEN KARMIAUKKO 12 MM ENEMMÄN KUIN
 MITTAKUVAN MITTA (esim. 900+6+6->AUKKO 912 MM)

HUOM, MÄRKÄTILAN OVIAUKKON SIVUILLE
 JA YLÖS LISÄKSI KIPSILEVY 13 MM
 PUURUNKOISSA SEINISSÄ
 (esim.900+6+13+13+6->938 MM)

HUOM! KIINTOKALUSTEIDEN KIINNITYSPUUIKSI:
 KIINTOKALUSTEIDEN MITOITUS TARKISTETTAVA.
 VARMISTA MYÖS ENNEN LEVYTYSTÄ, ETTÄ TARVITTAVAT KALUSTEIDEN
 KIINNITYSTUET ON ASENNETTU.
 Kiinnityskorkeus on kaapiston yläreunasta alaspäin 30mm

HUOM! Ilmalämpöpumpulle asennettava
 tarkistusluukku alaslaskuun, 300x300 mm
 kts. paikka LVI-kuvista

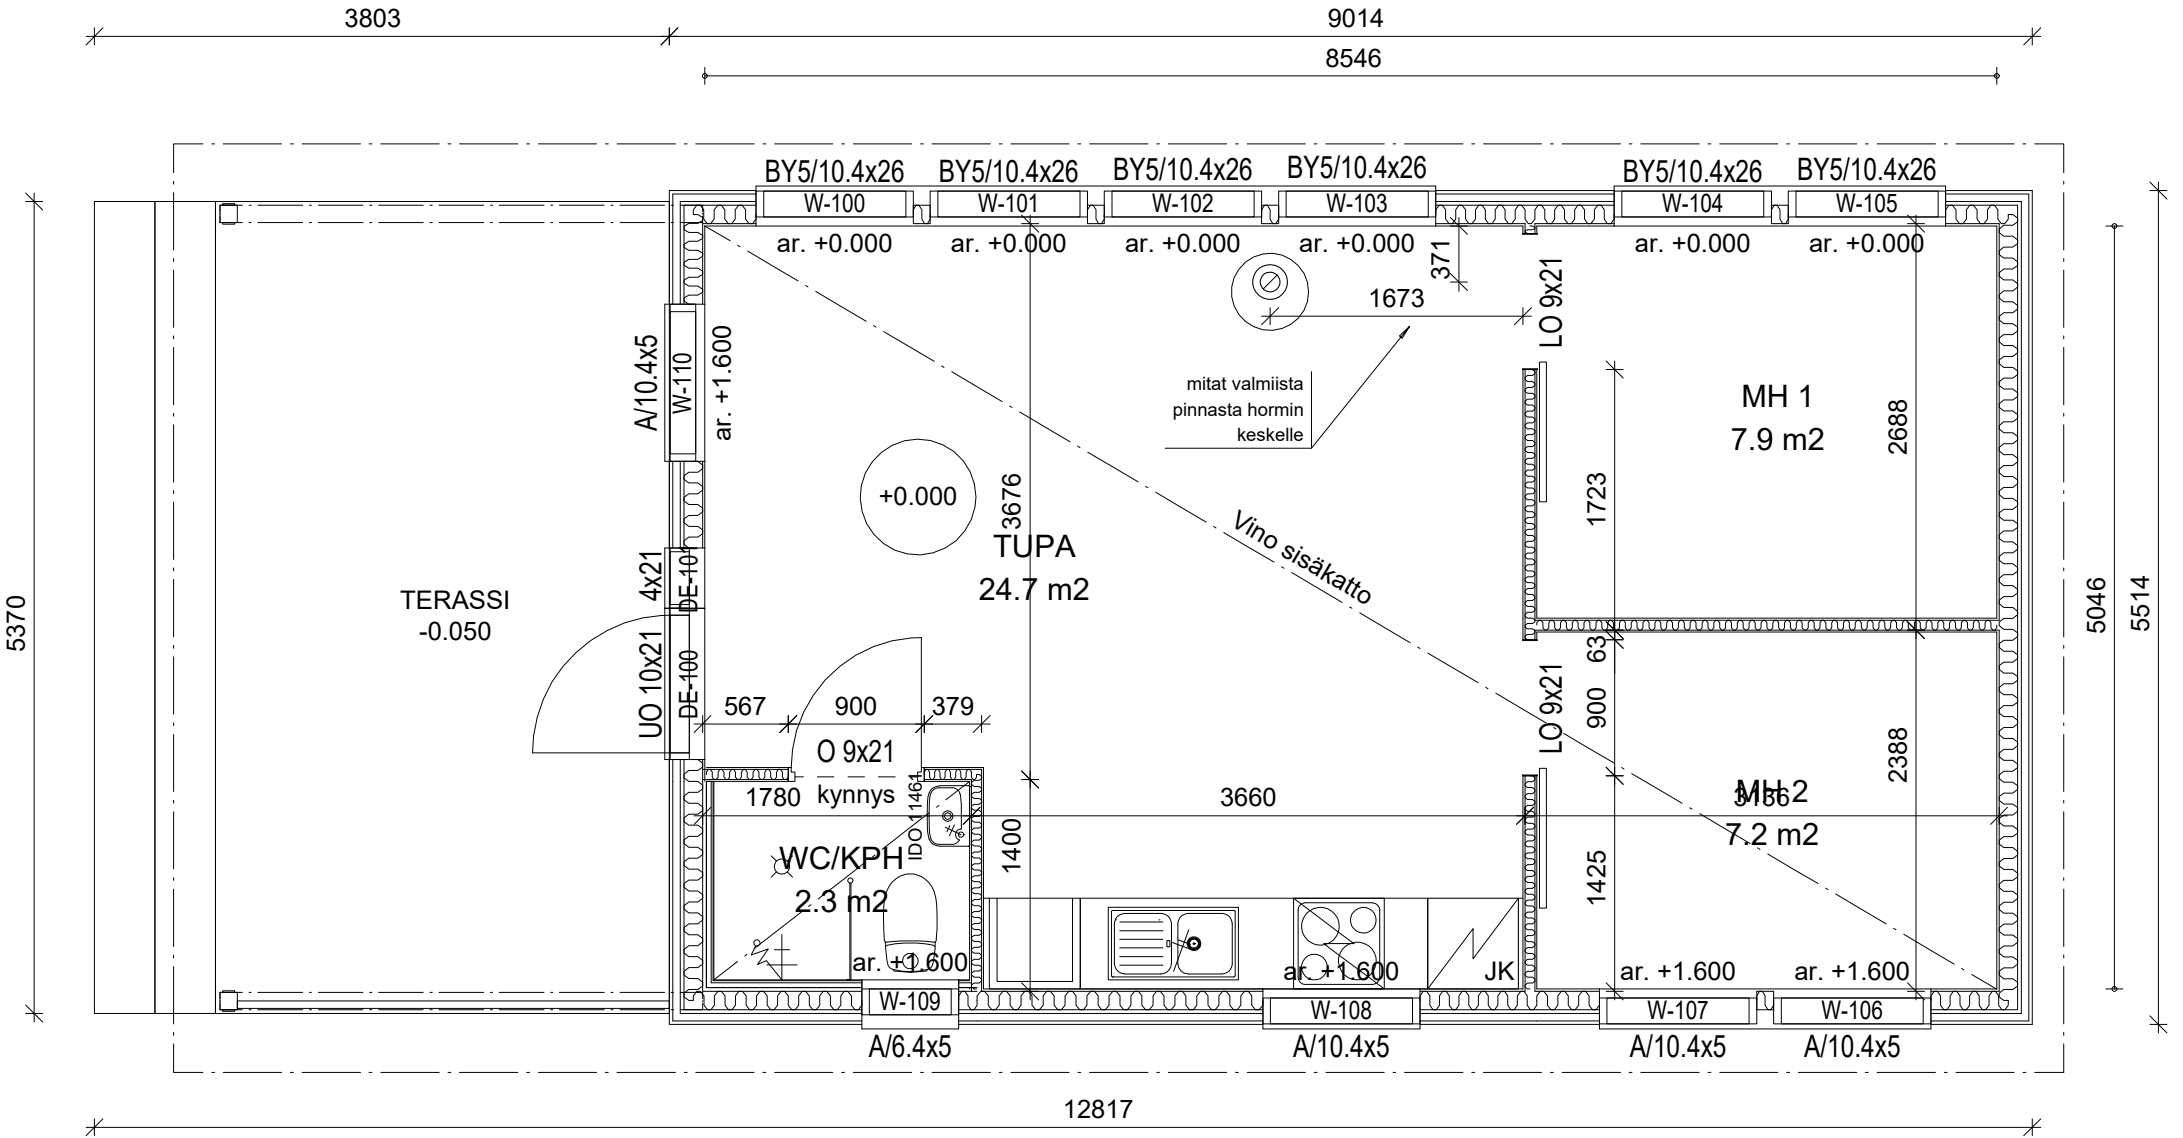


Muutos	Päiväys	Suunnittelija	Selitys
K.osa/Kylä	Kortteli/Tila	Tontti/Rn:o	Viranomaisten merkintöjä varten
Rakennustoimenpide UUDISRAKENNUS			Piirustuslaji RAKENNEPIIRUSTUS
Rakennuskohteen nimi ja osoite			Piirustuksen sisältö MITOITETTU POHJA
			Mittakaava 1 KRS.
			1:50

--

SUUNNITTELIJA:
 puh.
 e-mail:
 pvm.

RAK
42
 PONTTI_H150

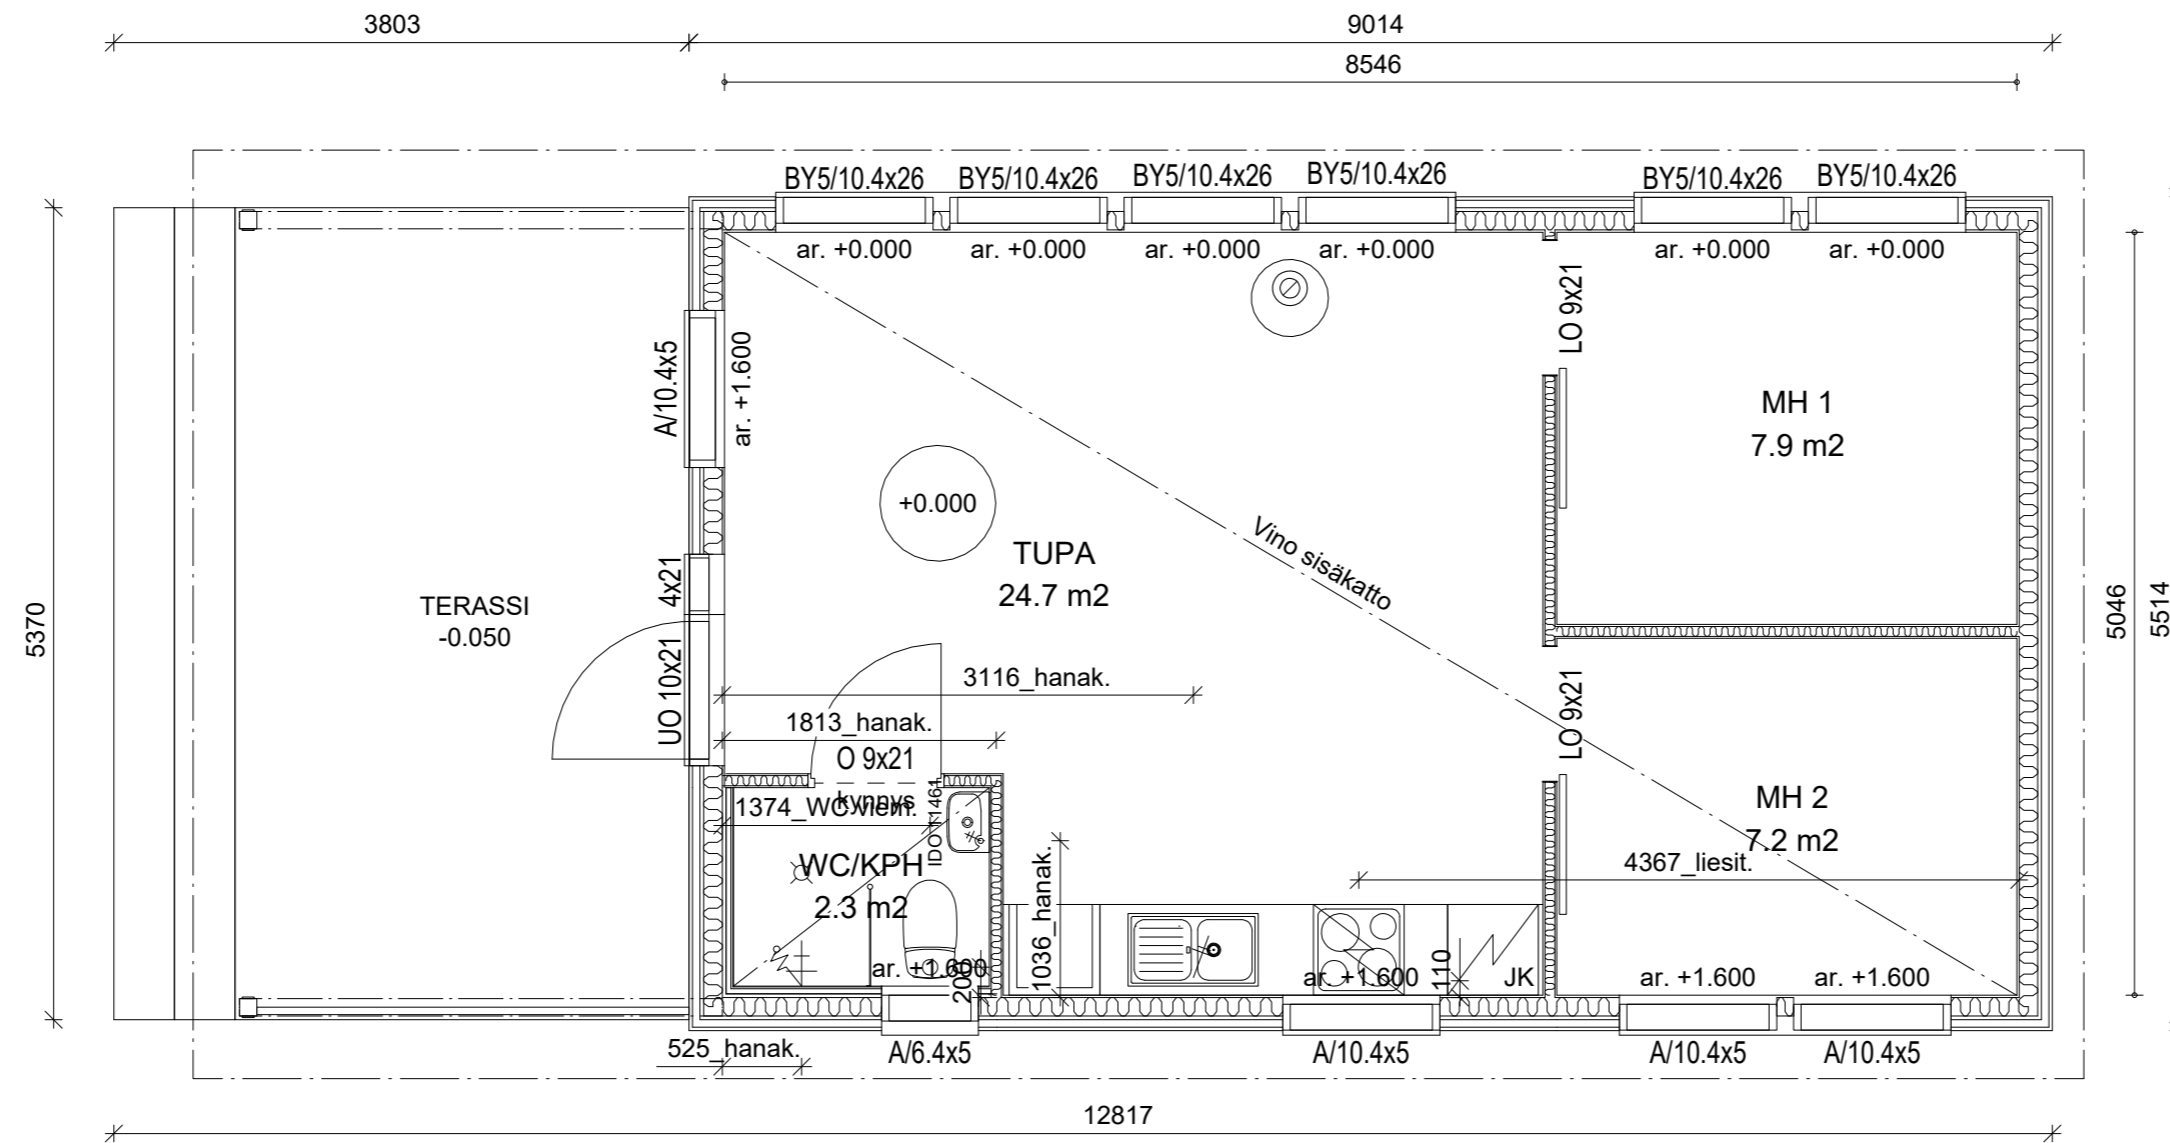

MITTALINJAT LÄHTEVÄT RUNGON SISÄPINNASTA, VÄLISEINISSÄ RUNGON REUNAAN OVIAUKKOJEN KARMIAUKKO 12 MM ENEMMÄN KUIN MITTAKUVAN MITTA (esim. 900+6+6->AUKKO 912 MM)

HUOM, MÄRKÄTILAN OVIAUKKOON SIVUILLE JA YLÖS LISÄKSI KIPSILEVY 13 MM PUURUNKOISISSA SEINISSÄ (esim.900+6+13+13+6->938 MM)

HUOM! KIINTOKALUSTEIDEN KIINNITYSPUU PUUSEINIIN: KIINTOKALUSTEIDEN MITOITUS TARKISTETTAVA. VARMISTA MYÖS ENNEN LEVYYTYSTÄ, ETTÄ TARVITTAVAT KALUSTEIDEN KIINNITYSTUET ON ASENNETTU. Kiinnityskorkeus on kaapiston yläreunasta alaspäin 30mm

LATTIALAATAN KALLISTUKSET KOSTEISSA TILOISSA

- Perus laattakoko on 10x10 cm laatta. Tätä suuremmat laatat ovat isoja laattoja.

Pesuhuone, kylpyhuone, sauna ja suihkutila:

- Tavallisen lattiakaivon ympärillä 500 mm säteellä kaltevuus on vähintään 1:50. 500 mm säteen ulkopuolella kaltevuus on vähintään 1:100

- Linjalattiakaivoa kohti kaltevuus on vähintään 1:80.

- Monimuotoisimmissa ja pitkänomaisissa pesutiloissa on järkevää suunnitella osa lattiasta tasaisena. Tasainen osa merkitty LVI- Mitoitettuun pohjapiirustukseen.

- Jos pesutiloissa on isot lattialaatat, niin normaalialattiakaivoa ei voi laittaa.

Tässä tapauksessa pitää käyttää linjalattiakaivoa.

WC

- Lattia tulee tasaisena (ei tehdä kaatoja).

Suihkukaappi, kylpyamme tai poreallas

- Kalusteen alle etureunaan sijoitetaan tavallinen lattiakaivo. Kaivon ympärillä kaltevuus on vähintään 1:100.

Muutos	Päiväys	Suunnittelija	Selitys

K.osa/Kylä	Kortteli/Tila	Tontti/Rn:o	Viranomaisten merkintöjä varten
Rakennustoimenpide	UUDISRAKENNUS		Piirustuslaji
Rakennuskohteen nimi ja osoite			RAKENNEPIIRUSTUS
			Piirustuksen sisältö
			MITOITETTU POHJA, LVI
			1 KRS.
			Mittakaava
			1:50



SUUNNITTELIJA:
puh.
e-mail:
pvm.

RAK
43

PONTTI_H150