


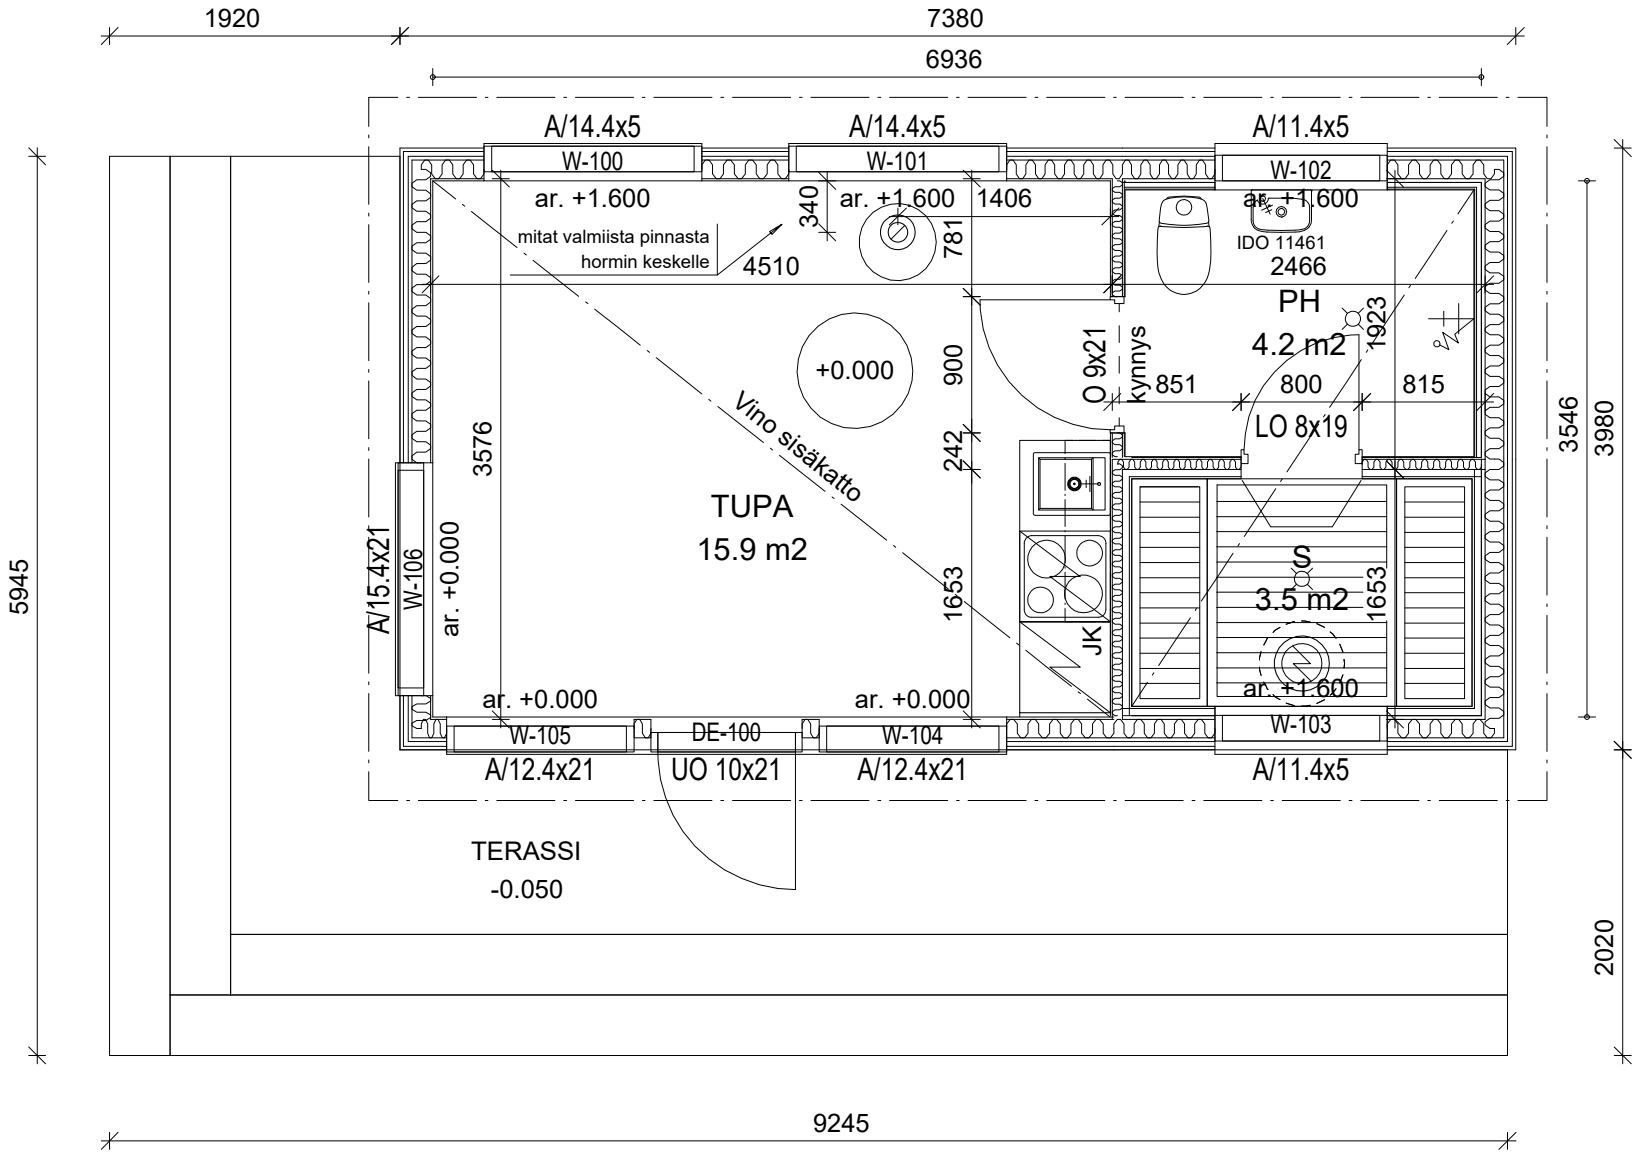

EI KANTAVIEN VÄLISEINIEN LIITOKSET


Tarkasta oviaukkojen koot oviluettelosta.
Kiinnitä yläjuoksut alhaalla runkotolppien päihin.
Oviaukon yläpuuta asentaessa huomioi tulevan lattiapinnoitteen vahvuus, jotta ovikamille jää riittävästi tilaa. Alajuoksu oven kohdalla katkaistaan ja siirretään yläpuuksi

HUOM! Tarkista runkotolppien pituus ennen seinän kokoamista, joissain tapauksissa runkotolppia joutuu lyhentämään.


Huom! Märkätilan oviaukon sivuille ja yläpintaan tulee kipsilevy 13 mm.

Älä käytä väliseiniä runkotavaraa kiintokalusteiden tukimateriaalina.


ULKOSEINÄLIITOS

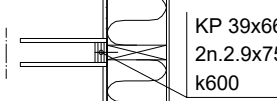

KYLKILIITOS

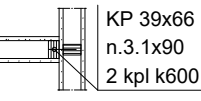

SAUNAN NURKKA

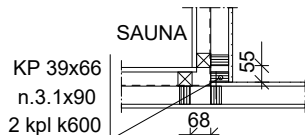

SAUNAN/PESUHUONE SEINÄ

Pesuhuone

Sauna

eriste asemoidaan saunan puolelle

VESIERISTETYN MÄRKÄTILAN OVIAUKKO esim. SAUNA/PH JA PH/KHH OVIAUKKO PUURUNKOISISSA SEINISSÄ

Vesieriste käännetään seinältä kiertämään myös aukon reunoihin



kipsilevy 13 mm oviaukkoon sivuille ja ylös aukkomitta kipsilevyn pinnasta, esim. 912 mm

SAUNAN KIUAS:

Kiukaan kohdalle koolauksen alapinnasta 700mm(lattiasta900) umpeenlaudoitus

Väliseiniä runkotolppajako:

- märkätiloissa k300
- WC -tilat k400
- muut k600

MITTALINJAT LÄHTEVÄT RUNGON SISÄPINNASTA, VÄLISEINISSÄ RUNGON REUNAAN TIILISEINISSÄ VALMIISEEN PINTAAN OVIAUKKOJEN KARMIAUKKO 12 MM ENEMMÄN KUIN MITTAKUVAN MITTA (esim. 900+6+6->AUKKO 912 MM)

HUOM, MÄRKÄTILAN OVIAUKKON SIVUILLE JA YLÖS LISÄKSI KIPSILEVY 13 MM PUURUNKOISISSA SEINISSÄ (esim.900+6+13+13+6->938 MM)

HUOM! KIINTOKALUSTEIDEN KIINNITYSPUUVUUSEINIIN:

KIINTOKALUSTEIDEN MITOITUS TARKISTETTAVA.
VARMISTA MYÖS ENNEN LEVITYSTÄ, ETTÄ TARVITTAVAT KALUSTEIDEN KIINNITYSTUET ON ASENNETTU.
Kiinnityskorkeus on kaapiston yläreunasta alaspäin 30mm

HUOM! Liesituulettimen putken sijainti tarkistettava kalustesuunnitelmista.

HUOM! Ilmalämpöpumpulle asennettava tarkistusluukku alaslaskuun,300x300 mm kts. paikka LVI-kuvista


Muutos	Päiväys	Suunnittelija	Selitys

K.osa/Kylä	Kortteli/Tila	Tontti/Rn:o	Viranomaisten merkintöjä varten
Rakennustoimenpide UUDISRAKENNUS	Piirustustyyppi RAKENNEPIIRUSTUS	Mittakaava	
Rakennuskohteen nimi ja osoite	Piirustuksen sisältö MITOITETTU POHJA 1 KRS.	1:50	

SUUNNITTELIJA:
puh.
e-mail:
pvm.

RAK
42

PONTTI_H230S

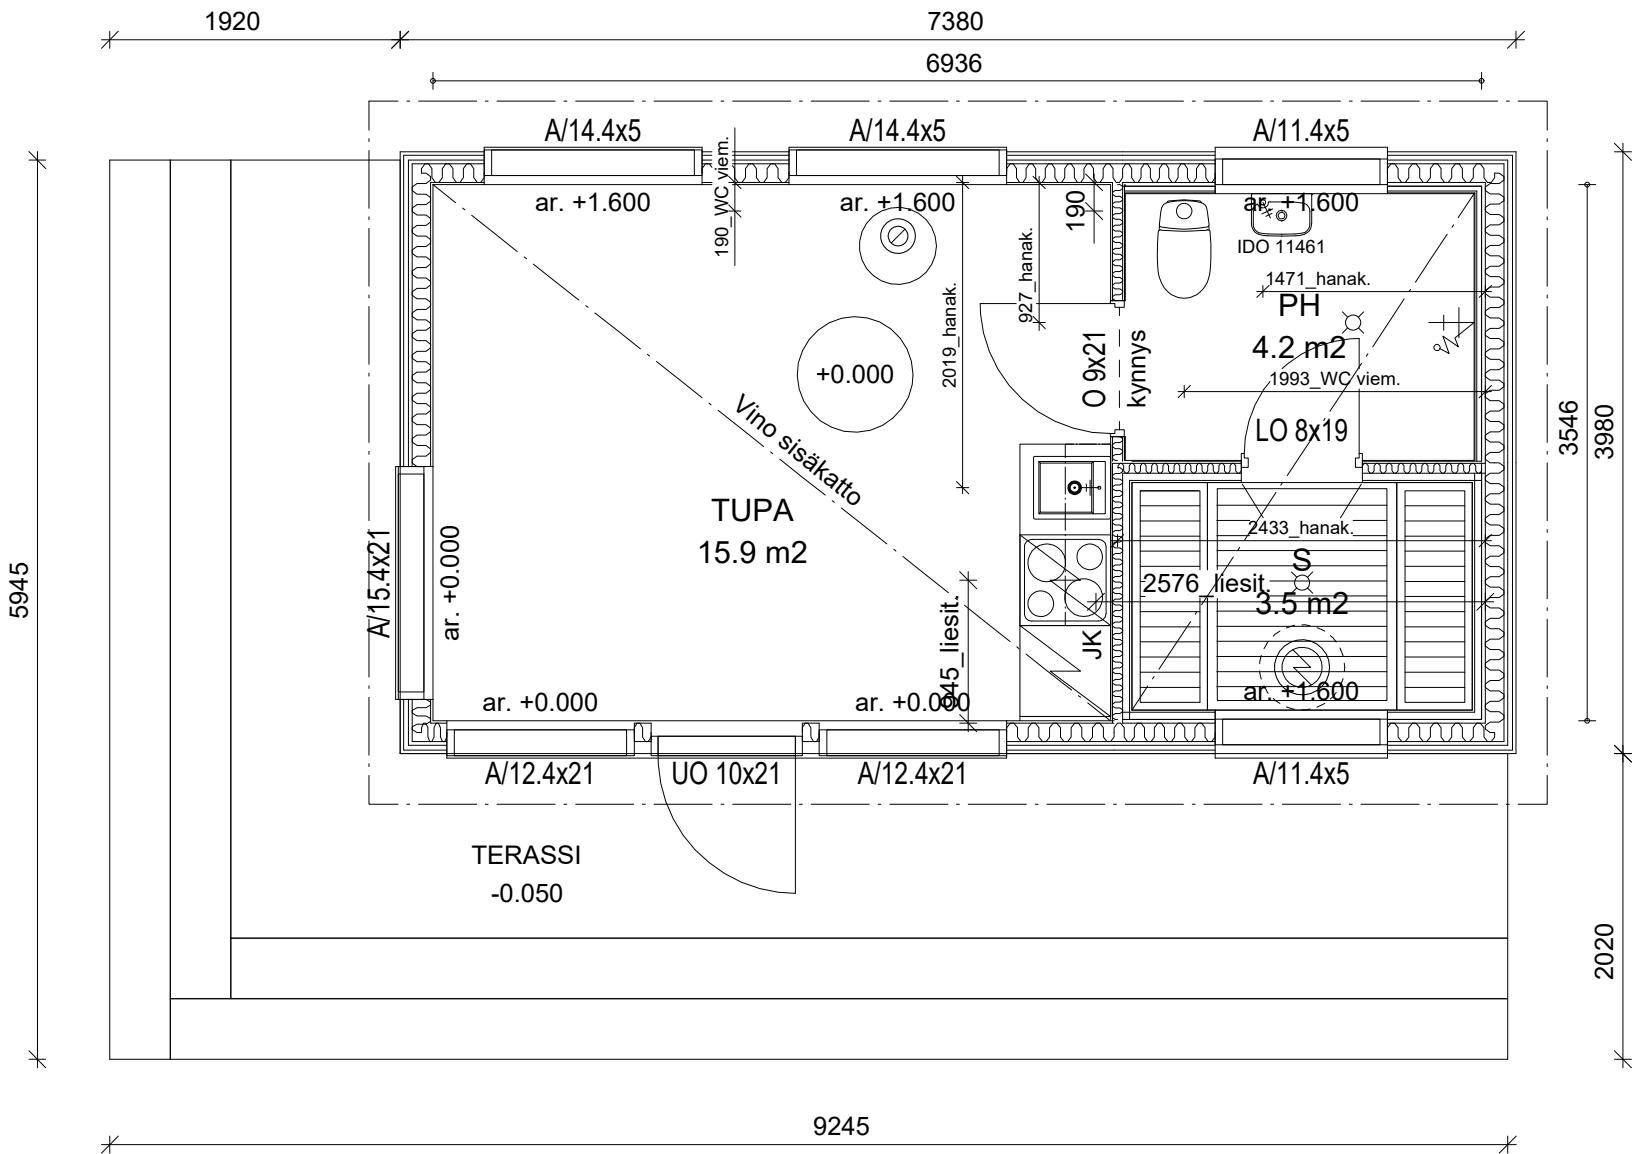

LATTIALAATAN KALLISTUKSET KOSTEISSA TILOISSA

- Perus laattakoko on 10x10 cm laatta. Tätä suuremmat laatat ovat isoja laattoja.

- Pesuhuone, kylpyhuone, sauna ja suihkutila:
- Tavallisen lattiakaivon ympärillä 500 mm säteellä kaltevuus on vähintään 1:50. 500 mm säteen ulkopuolella kaltevuus on vähintään 1:100
 - Linjalattiakaivoa kohti kaltevuus on vähintään 1:80.
 - Monimuotoisimmissa ja pitkänomaisissa pesutiloissa on järkevää suunnitella osa lattiasta tasaisena. Tasainen osa merkitty LVI- Mitoitettuun pohjapiirustukseen.
 - Jos pesutiloissa on isot lattialaatat, niin normaalialattiakaivoa ei voi laittaa. Tässä tapauksessa pitää käyttää linjalattiakaivoa.

Kodinhuoltohuone, tekninen tila ja WC

- Lattia tulee tasaisena (ei tehdä kaatoja).

Suihkukaappi, kylpyamme tai poreallas

- Kalusteen alle etureunaan sijoitetaan tavallinen lattiakaivo. Kaivon ympärillä kaltevuus on vähintään 1:100.

HUOM! Liesituulettimen putken sijainti tarkistettava kalustesuunnitelmista.

MITTALINJAT LÄHTEVÄT RUNGON SISÄPINNASTA, VÄLISEINISSÄ RUNGON REUNAAAN OVIAUKKOJEN KARMIAUKKO 12 MM ENEMMÄN KUIN MITTAKUVAN MITTA (esim. 900+6+6->AUKKO 912 MM)

HUOM, MÄRKÄTILAN OVIAUKKOON SIVUILLE JA YLÖS LISÄKSI KIPSILEVY 13 MM PUURUNKOISISSA SEINISSÄ (esim.900+6+13+13+6->938 MM)

HUOM! KIINTOKALUSTEIDEN KIINNITYSPUU PUUSEINIIN: KIINTOKALUSTEIDEN MITOITUS TARKISTETTAVA. VARMISTA MYÖS ENNEN LEVYTYSTÄ, ETTÄ TARVITTAVAT KALUSTEIDEN KIINNITYSTUET ON ASENNETTU. Kiinnityskorkeus on kaapiston yläreunasta alaspäin 30mm

Muutos	Päiväys	Suunnittelija	Selitys
K.osa/Kylä	Kortteli/Tila	Tontti/Rn:o	Viranomaisten merkintöjä varten
Rakennustoimenpide UUDISRAKENNUS	Piirustuslaji RAKENNEPIIRUSTUS		
Rakennuskohteen nimi ja osoite	Piirustuksen sisältö MITOITETTU POHJA, LVI 1 KRS.	Mittakaava 1:50	
	SUUNNITTELIJA: puh. e-mail: pvm.	RAK 43	PONTTI_H230S