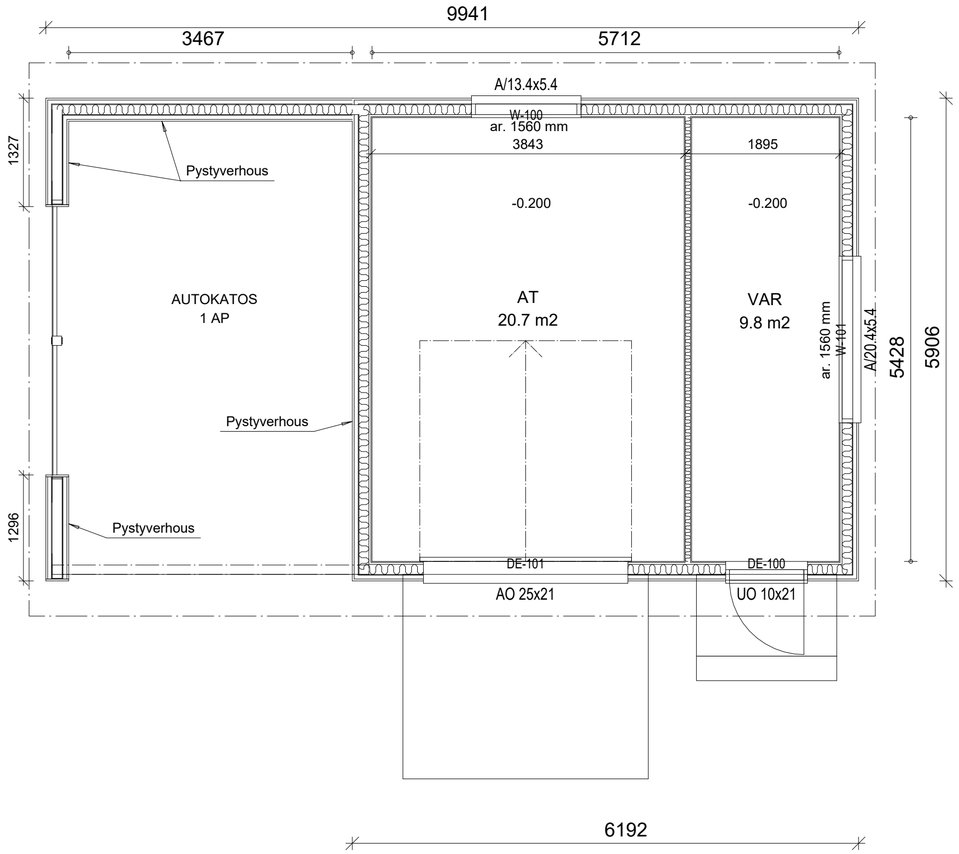

MITTALINJAT LÄHTEVÄT VAAKAKOOLAUKSEN SISÄPINNASTA, VÄLISEINISSÄ RUNGON REUNAAN

OVIAUKKOJEN KARMIAUKKO 12 MM ENEMMÄN KUIN MITTAKUVAN MITTA (esim. 900+6+6->AUKKO 912 MM)

Muutos	Päiväys	Suunnittelija	Selitys

K.osa/Kylä | Kortteli/Tila | Tontti/Rn:o

Viranomaisten merkintöjä varten

Rakennustoimenpide
UUDISRAKENNUS

Piirustuslaji
RAKENNEPIIRUSTUS

Rakennuskohteen nimi ja osoite

Piirustuksen sisältö
MITOITETTU POHJA
Väliseinämitat

Mittakaava
1:50

SUUNNITTELIJA:
puh.
e-mail:
20.01.2022

RAK
42

PONTTI_
ATAK365VH