


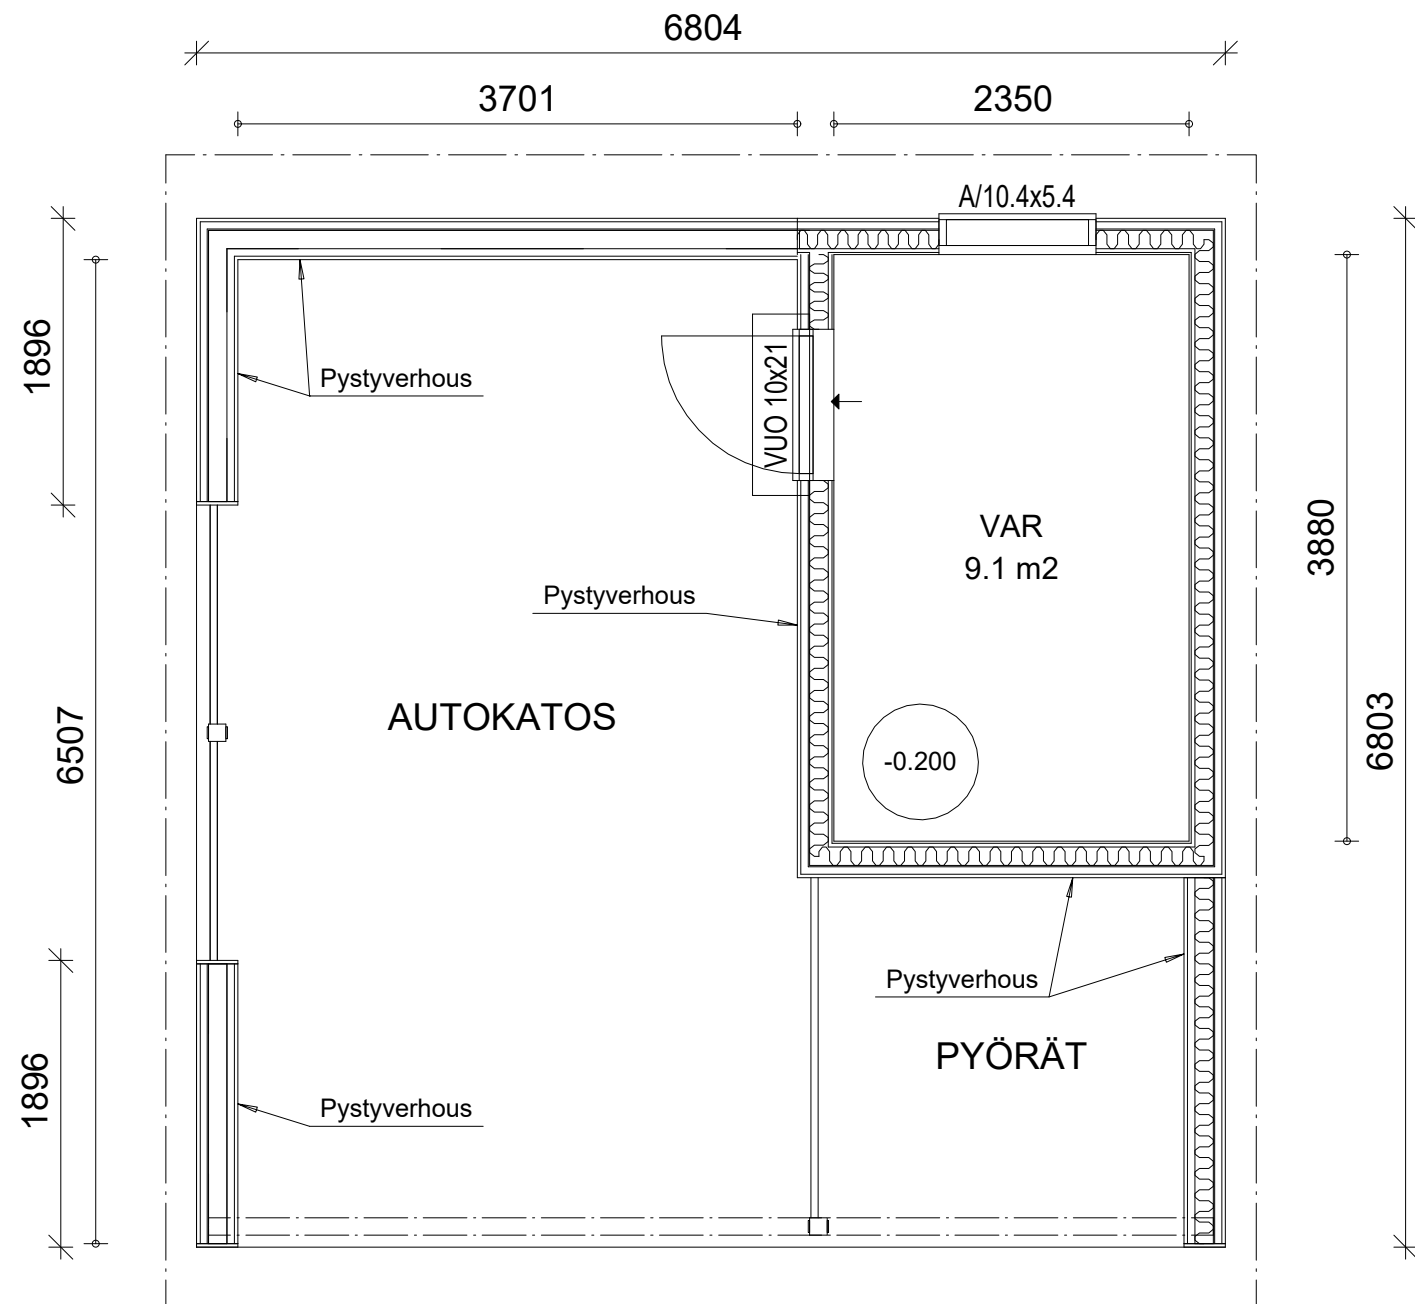

MITTALINJAT LÄHTEVÄT VAAKAKOOLAUKSEN
SISÄPINNASTA, VÄLISEINISSÄ RUNGON REUNAAAN

OVI- JA KARMIAUKKO 12 MM ENEMMÄN KUIN
MITTAKUVAN MITTA (esim. 900+6+6->AUKKO 912 MM)

Muutos	Päiväys	Suunnittelija	Selitys
K.osa/Kylä	Kortteli/Tila	Tontti/Rn:o	Viranomaisten merkintöjä varten
Rakennustoimenpide UUDISRAKENNUS			Piirustuslaji RAKENNEPIIRUSTUS
Rakennuskohteen nimi ja osoite			Piirustuksen sisältö MITOITETTU POHJA Väliseinämitat
			Mittakaava 1:50

	SUUNNITTELIJA: puh. e-mail: 14.01.2022	RAK 42 PONTTI_ AK12_5VP
--	---	----------------------------------