

EI KANTAVIEN VÄLISEINIEN LIITOKSET


Tarkasta oviaukkojen koot oviluettelosta.
Kiinnitä yläjuoksut alhaalla runkotolppien päihin.
Oviaukon yläpuuta asentaessa huomioi tulevan
lattiapinnoitteen vahvuus, jotta ovikamille jää
riittävästi tilaa. Alajuoksu oven kohdalla
katkaistaan ja siirretään
yläpuuksi

HUOM! Tarkista runkotolppien pituus ennen seinän kokoamista,
joissain tapauksissa runkotolppia joutuu lyhentämään.


Huom! Märkätilan oviaukon sivuille ja yläpintaan tulee kipsilevy 13 mm.

Älä käytä väliseinien runkotavaraa
kiintokalusteiden tukimateriaalina.

ULKOSEINÄLIITOS

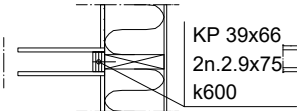

KYLKILIITOS

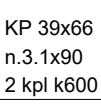


Väliseinien runkotolppajako:
- märkätiloissa k300
- WC -tilat k400
- muut k600

MITTALINJAT LÄHTEVÄT RUNGON
SISÄPINNASTA, VÄLISEINISSÄ RUNGON REUNAA
OVIAUKKOJEN KARMIAUKKO 12 MM ENEMMÄN KUIN
MITTAKUVAN MITTA (esim. 900+6+6->AUKKO 912 MM)

HUOM! KIINTOKALUSTEIDEN KIINNITYSPUU PUUSEINIIN:
KIINTOKALUSTEIDEN MITOITUS TARKISTETTAVA.
VARMISTA MYÖS ENNEN LEVYTYSTÄ, ETTÄ TARVITTAVAT KALUSTEIDEN
KIINNITYSTUET ON ASENNETTU.
Kiinnityskorkeus on kaapiston yläreunasta alaspäin 30mm

HUOM! Liesituulettimen putken sijainti
tarkistettava kalustesuunnitelmista.

HUOM! Ilmalämpöpumpulle asennettava
tarkistusluukku alaslaskuun,300x300 mm
kts. paikka LVI-kuvista

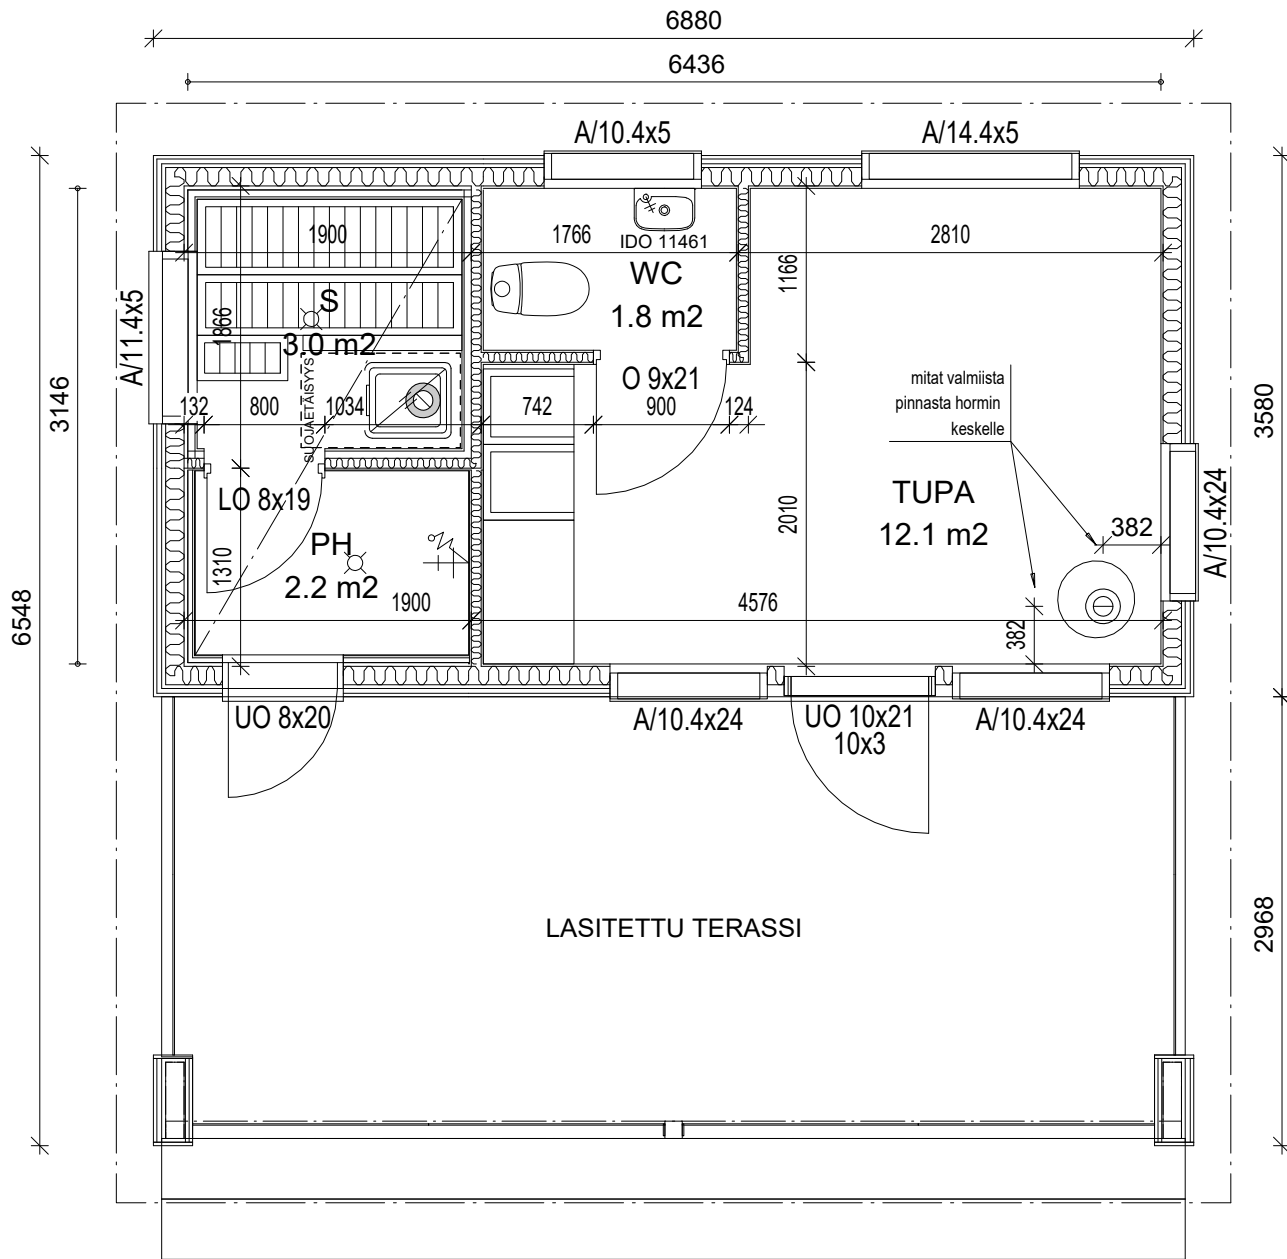

Muutos	Päiväys	Suunnittelija	Selitys
K.osa/Kylä		Kortteli/Tila	Tontti/Rn:o
Rakennustoimenpide		Viranomaisten merkintöjä varten	
UUDISRAKENNUS		Piirustustyyli RAKENNEPIIRUSTUS	
Rakennuskohteen nimi ja osoite		Piirustuksen sisältö	Mittakaava
		MITOITETTU POHJA	
		1 KRS.	1:50

	SUUNNITTELIJA: puh. e-mail: 14.03.2022	RAK 42 PONTTI_H425S
--	---	---------------------------

MITTALINJAT LÄHTEVÄT RUNGON
SISÄPINNASTA, VÄLISEINISSÄ RUNGON REUNAAN
OVIAUKKOJEN KARMIAUKKO 12 MM ENEMMÄN KUIN
MITTAKUVAN MITTA (esim. 900+6+6->AUKKO 912 MM)

[illegible]

Muutos	Päiväys	Suunnittelija	Selitys

K.osa/Kylä	Kortteli/Tila	Tontti/Rn:o	Viranomaisten merkintöjä varten	
Rakennustoimenpide UUDISRAKENNUS			Piirustuslaji RAKENNEPIIRUSTUS	
Rakennuskohteen nimi ja osoite			Piirustuksen sisältö MITOITETTU POHJA, LVI 1 KRS.	Mittakaava 1:50

RAK
43

PONTTI_H425S