


Väliseinien runkotolppajako:
- märkätiloissa k300
- WC -tilat k400
- muut k600

MITTALINJAT LÄHTEVÄT RUNGON
SISÄPINNASTA, VÄLISEINISSÄ RUNGON REUNAA
TIILISEINISSÄ VALMIISEEN PINTAAN
OVIAUKKOJEN KARMIAUKKO 12 MM ENEMMÄN KUIN
MITTAKUVAN MITTA (esim. 900+6+6->AUKKO 912 MM)

HUOM, MÄRKÄTILAN OVIAUKKOON SIVUILLE
JA YLÖS LISÄKSI KIPSILEVY 13 MM
PUURUNKOISSA SEINISSÄ
(esim.900+6+13+13+6->938 MM)

HUOM! KIINTOKALUSTEIDEN KIINNITYSPUU PUUSEINIIN:
KIINTOKALUSTEIDEN MITOITUS TARKISTETTAVA.
VARMISTA MYÖS ENNEN LEVYTYSTÄ, ETTÄ TARVITTAVAT KALUSTEIDEN
KIINNITYSTUET ON ASENNETTU.
Kiinnityskorkeus on kaapiston yläreunasta alaspäin 30mm


HUOM! Ilmalämpöpumpulle asennettava
tarkistusluukku alaslaskuun,300x300 mm
kts. paikka LVI-kuvista

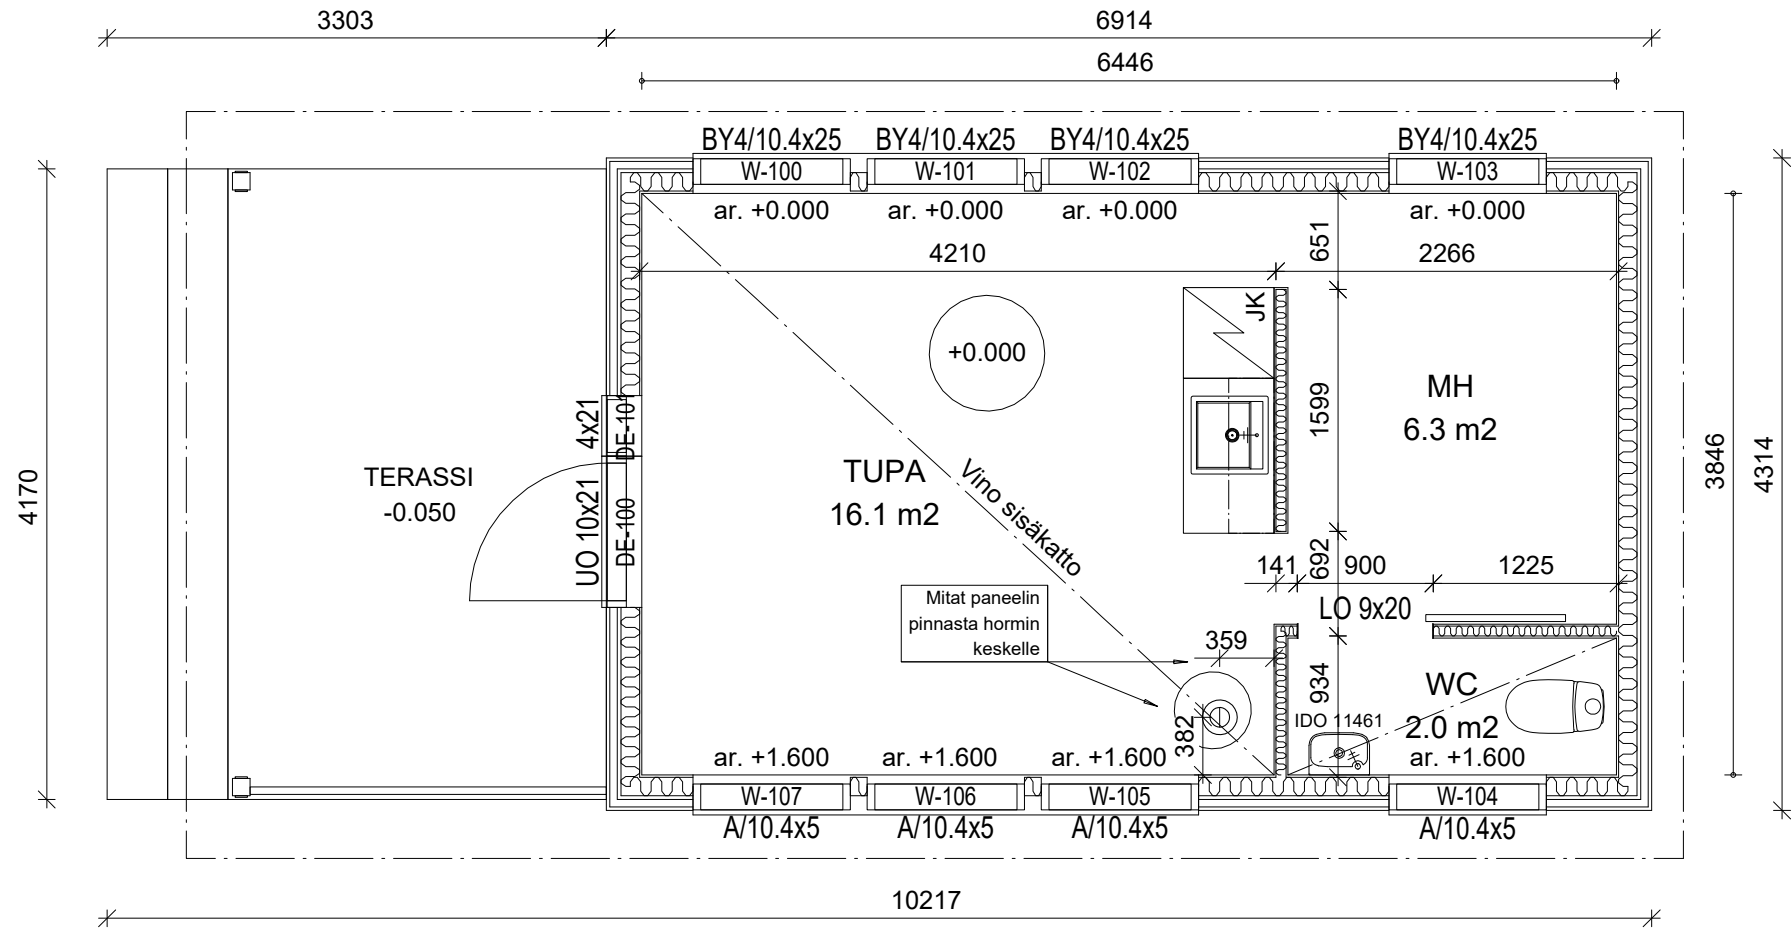

Muutos	Päiväys	Suunnittelija	Selitys

K.osa/Kylä	Kortteli/Tila	Tontti/Rn:o	Viranomaisten merkintöjä varten
Rakennustoimenpide UUDISRAKENNUS	Piirustuslaji RAKENNEPIIRUSTUS		
Rakennuskohteen nimi ja osoite PONTTI_H130	Piirustuksen sisältö MITOITETTU POHJA 1 KRS.	Mittakaava 1:50	

	SUUNNITTELIJA: puh. e-mail: pvm.	RAK 42 PONTTI_H130
--	---	--------------------------

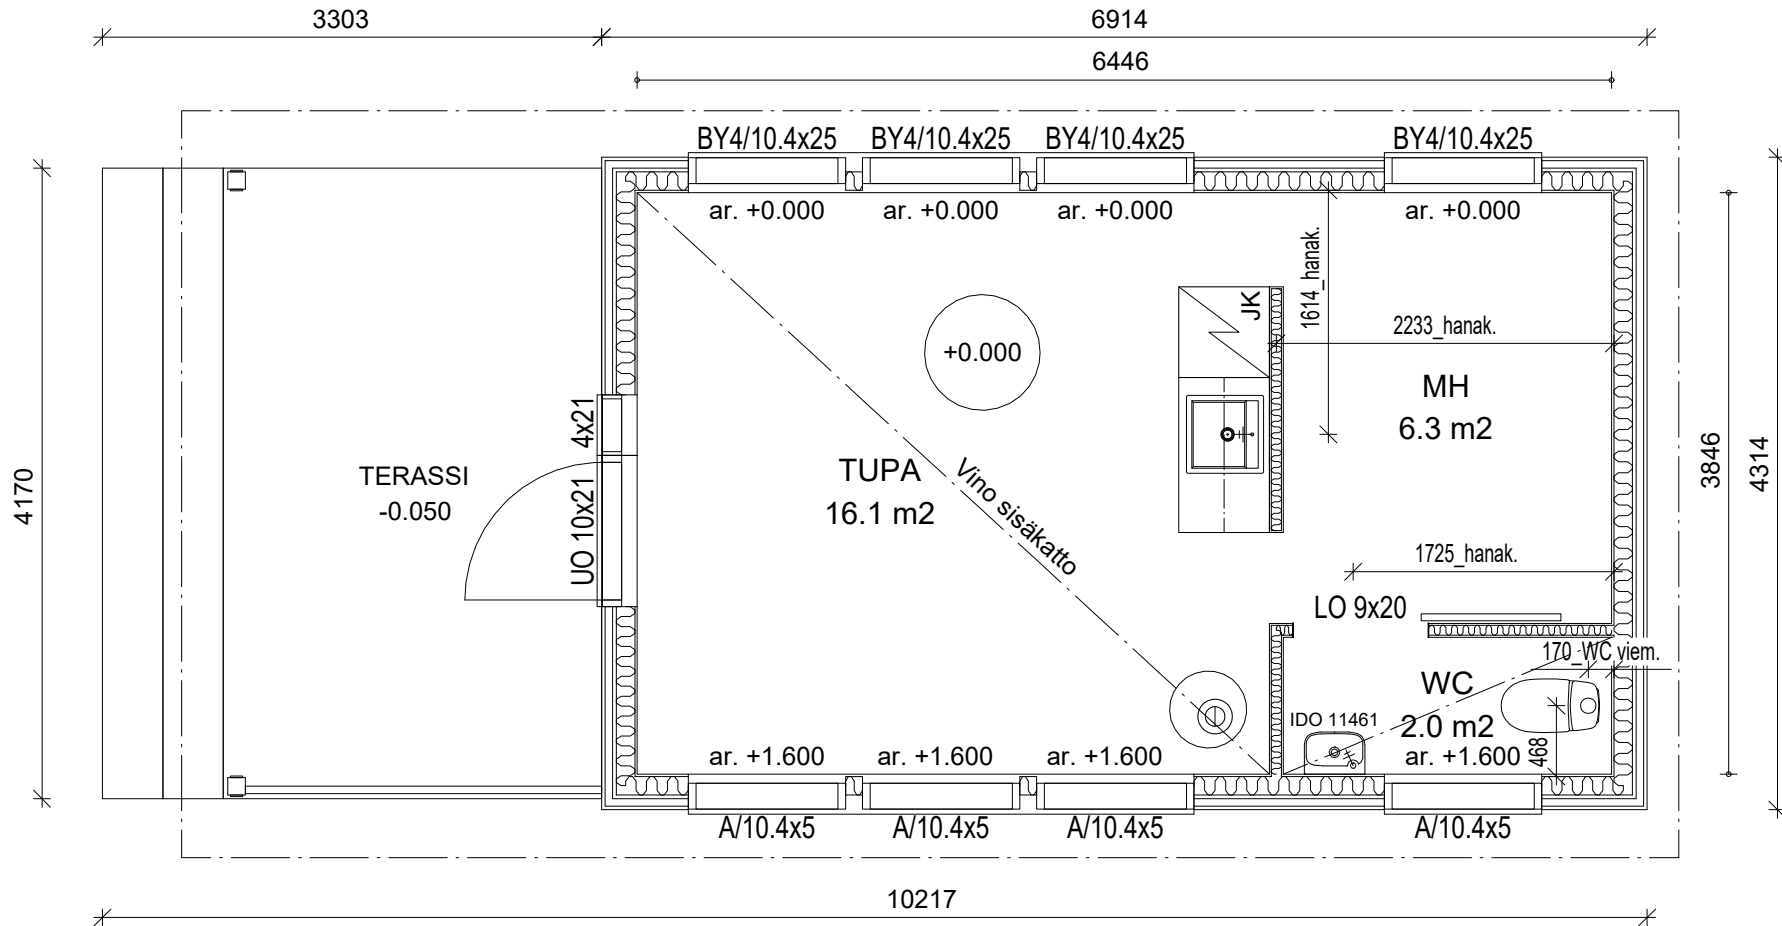

MITTALINJAT LÄHTEVÄT RUNGON
SISÄPINNASTA, VÄLISEINISSÄ RUNGON REUNAA
OVIAUKKOJEN KARMIAUKKO 12 MM ENEMMÄN KUIN
MITTAKUVAN MITTA (esim. 900+6+6->AUKKO 912 MM)

HUOM, MÄRKÄTILAN OVIAUKKOON SIVUILLE
JA YLÖS LISÄKSI KIPSILEVY 13 MM
PUURUNKOISISSA SEINISSÄ
(esim.900+6+13+13+6->938 MM)

HUOM! KIINTOKALUSTEIDEN KINNITYSPUU PUUSEINIIN:
KIINTOKALUSTEIDEN MITOITUS TARKISTETTAVA.
VARMISTA MYÖS ENNEN LEVYTYSTÄ, ETTÄ TARVITTAVAT KALUSTEIDEN
KINNITYSTUET ON ASENNETTU.
Kiinnityskorkeus on kaapiston yläreunasta alaspäin 30mm

LATTIALAATAN KALLISTUKSET KOSTEISSA TILOISSA

- Perus laattakoko on 10x10 cm laatta. Tätä suuremmat laatat ovat isoja laattoja.

Pesuhuone, kylpyhuone, sauna ja suihkutila:
- Tavallisen lattiakaivon ympärillä 500 mm säteellä kaltevuus on vähintään 1:50.
500 mm säteen ulkopuolella kaltevuus on vähintään 1:100
- Linjalattiakaivoa kohti kaltevuus on vähintään 1:80.
- Monimuotoisimmissa ja pitkänomaisissa pesutiloissa on järkevää suunnitella osa
lattiasta tasaisena. Tasainen osa merkitty LVI- Mitoitettuun pohjapiirustukseen.
- Jos pesutiloissa on isot lattialaatat, niin normaalialattiakaivoa ei voi laittaa.
Tässä tapauksessa pitää käyttää linjalattiakaivoa.

WC
- Lattia tulee tasaisena (ei tehdä kaatoja).

Muutos	Päiväys	Suunnittelija	Selitys

K.osa/Kylä	Kortteli/Tila	Tontti/Rn:o	Viranomaisten merkintöjä varten	
Rakennustoimenpide UUDISRAKENNUS			Piirustuslaji RAKENNEPIIRUSTUS	
Rakennuskohteen nimi ja osoite PONTTI_H130			Piirustuksen sisältö MITOITETTU POHJA, LVI 1 KRS.	Mittakaava 1:50

	SUUNNITTELIJA: puh. e-mail: pvm.	RAK 43
		PONTTI_H130