


MITTALINJAT LÄHTEVÄT VAAKAKOOLAUKSEN  
 SISÄPINNASTA, VÄLISEINISSÄ RUNGON REUNAAN

OVIUKKOJEN KARMIAUKKO 12 MM ENEMMÄN KUIN  
 MITTAKUVAN MITTA (esim. 900+6+6->AUKKO 912 MM)

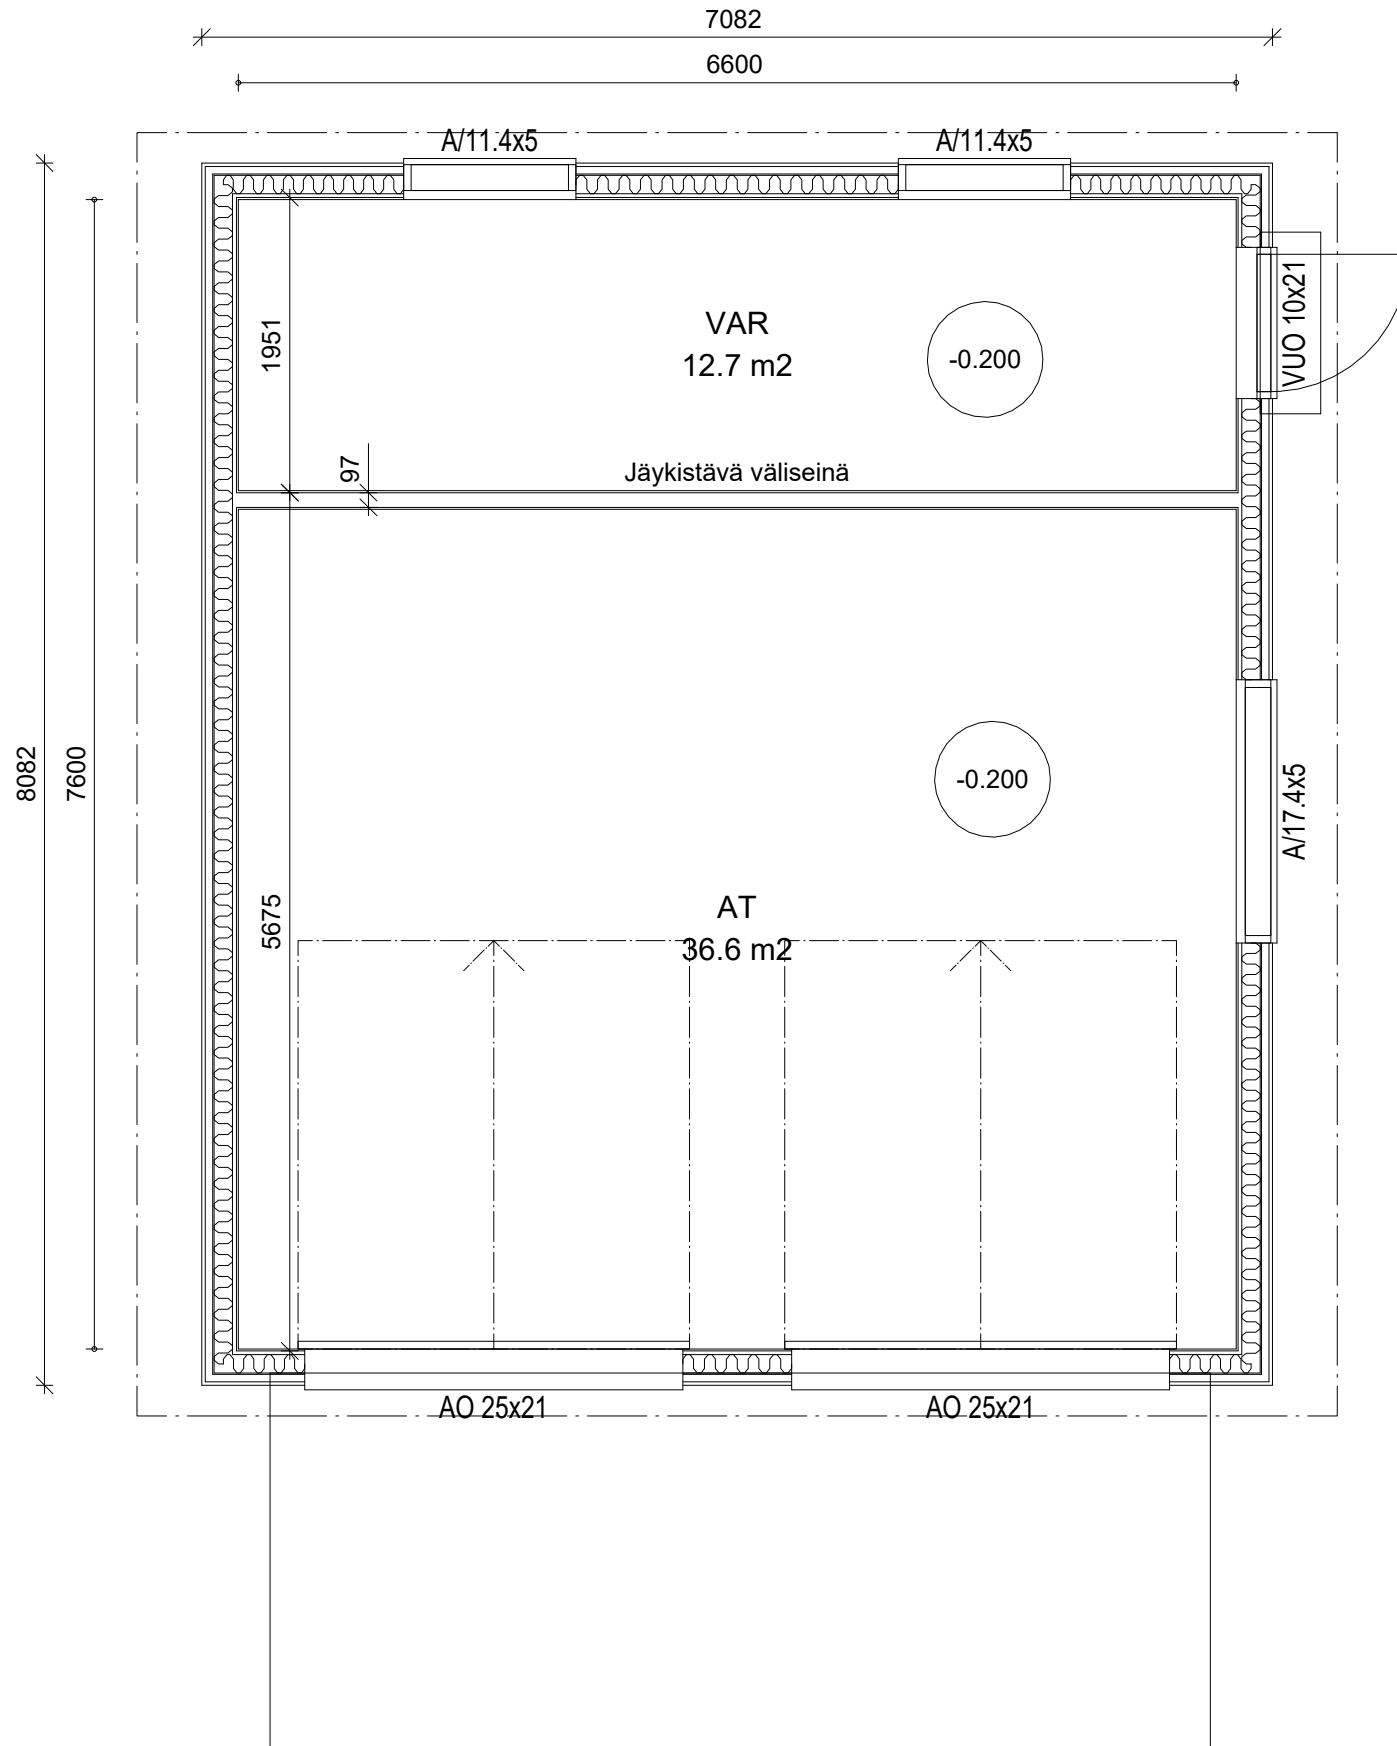

Muutos	Päiväys	Suunnittelija	Selitys
K.osa/Kylä	Kortteli/Tila	Tontti/Rn:o	Viranomaisten merkintöjä varten
Rakennustoimenpide <b>UUDISRAKENNUS</b>			Piirustuslaji <b>RAKENNEPIIRUSTUS</b>
Rakennuskohteen nimi ja osoite			Piirustuksen sisältö <b>MITOITETTU POHJA</b> <b>Väliseinämitat</b>
			Mittakaava <b>1:50</b>



SUUNNITTELIJA:  
 puh.  
 e-mail:  
 09.02.2022

**RAK**  
**42**  
 PONTTI\_  
 AT57PH