


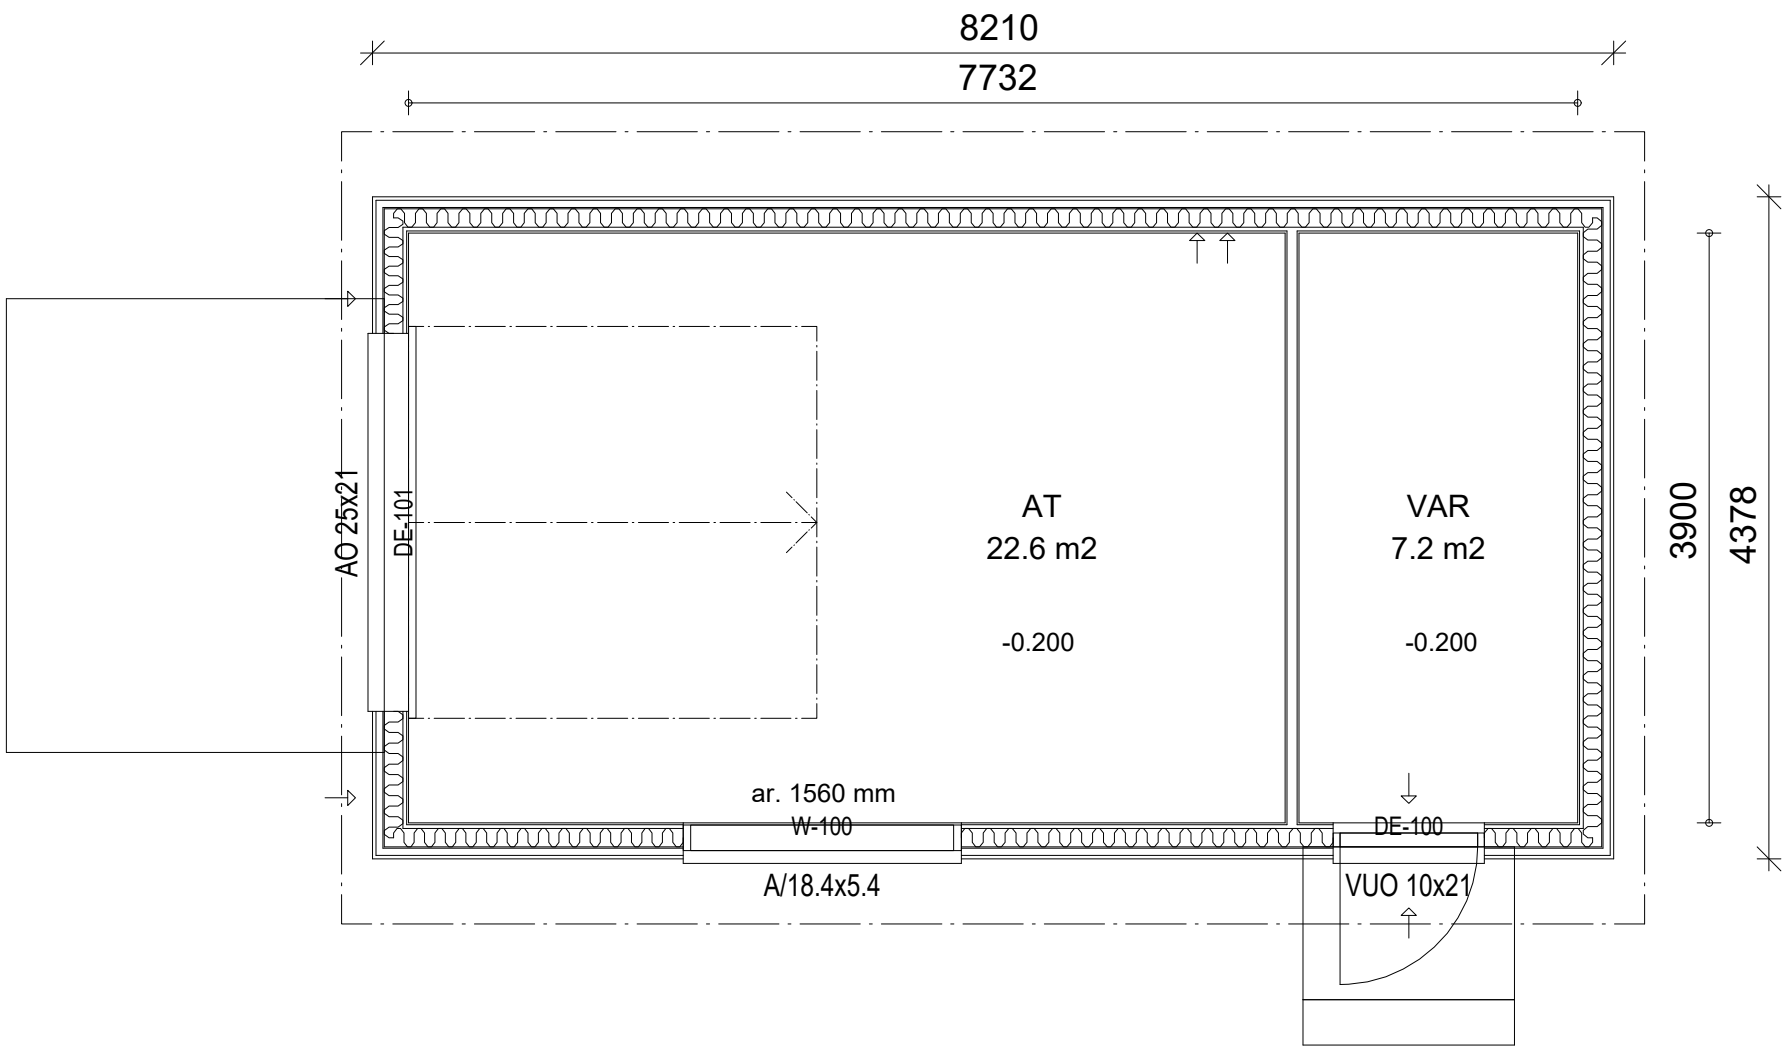

MITTALINJAT LÄHTEVÄT VAAKAKOOLAUKSEN
SISÄPINNASTA, VÄLISEINISSÄ RUNGON REUNAAN

OVIAUKKOJEN KARMIAUKKO 12 MM ENEMMÄN KUIN
MITTAKUVAN MITTA (esim. 900+6+6->AUKKO 912 MM)

Muutos	Päiväys	Suunnittelija	Selitys
K.osa/Kylä	Kortteli/Tila	Tontti/Rn:o	Viranomaisten merkintöjä varten
Rakennustoimenpide UUDISRAKENNUS	Piirustuslaji RAKENNEPIIRUSTUS	Piirustuksen sisältö MITOITETTU POHJA Väliseinämitat	Mittakaava 1:50
Rakennuskohteen nimi ja osoite			
	SUUNNITTELIJA: puh. e-mail: 11.01.2022	RAK 42 PONTTI_ AT36VH	