

EI KANTAVIEN VÄLISEINIEN LIITOKSET

Tarkasta oviaukkojen koot oviluettelosta.

Kiinnitä yläjuoksut alhaalla runkotolppien päihin.

Oviaukon yläpuuta asentaessa huomioi tulevan lattiapinnoitteen vahvuus, jotta ovikamille jää riittävästi tilaa. Alajuoksu oven kohdalla katkaistaan ja siirretään yläpuuksi

HUOM! Tarkista runkotolppien pituus ennen seinän kokoamista, joissain tapauksissa runkotolppia joutuu lyhentämään.

Huom! Märkätilan oviaukon sivuille ja yläpintaan tulee kipsilevy 13 mm.

Älä käytä väliseinien runkotavaraa kiintokalusteiden tukimateriaalina.

ULKOSEINÄLIITOS

KYLKILIITOS

Väliseinien runkotolppajako:


- märkätiloissa k300
- WC -tilat k400
- muut k600

MITTALINJAT LÄHTEVÄT RUNGON SISÄPINNASTA, VÄLISEINISSÄ RUNGON REUNAAN OVIAUKKOJEN KARMIAUKKO 12 MM ENEMMÄN KUIN MITTAKUVAN MITTA (esim. 900+6+6->AUKKO 912 MM)


HUOM! KIINTOKALUSTEIDEN KINNITYSPUU PUUSEINIIN: KIINTOKALUSTEIDEN MITOITUS TARKISTETTAVA. VARMISTA MYÖS ENNEN LEVYTYSTÄ, ETTÄ TARVITTAVAT KALUSTEIDEN KINNITYSTUET ON ASENNETTU. Kiinnityskorkeus on kaapiston yläreunasta alaspäin 30mm

HUOM! Liesituulettimen putken sijainti tarkistettava kalustesuunnitelmista.

HUOM! Ilmalämpöpumpulle asennettava tarkistusluukku alaslaskuun,300x300 mm kts. paikka LVI-kuvista

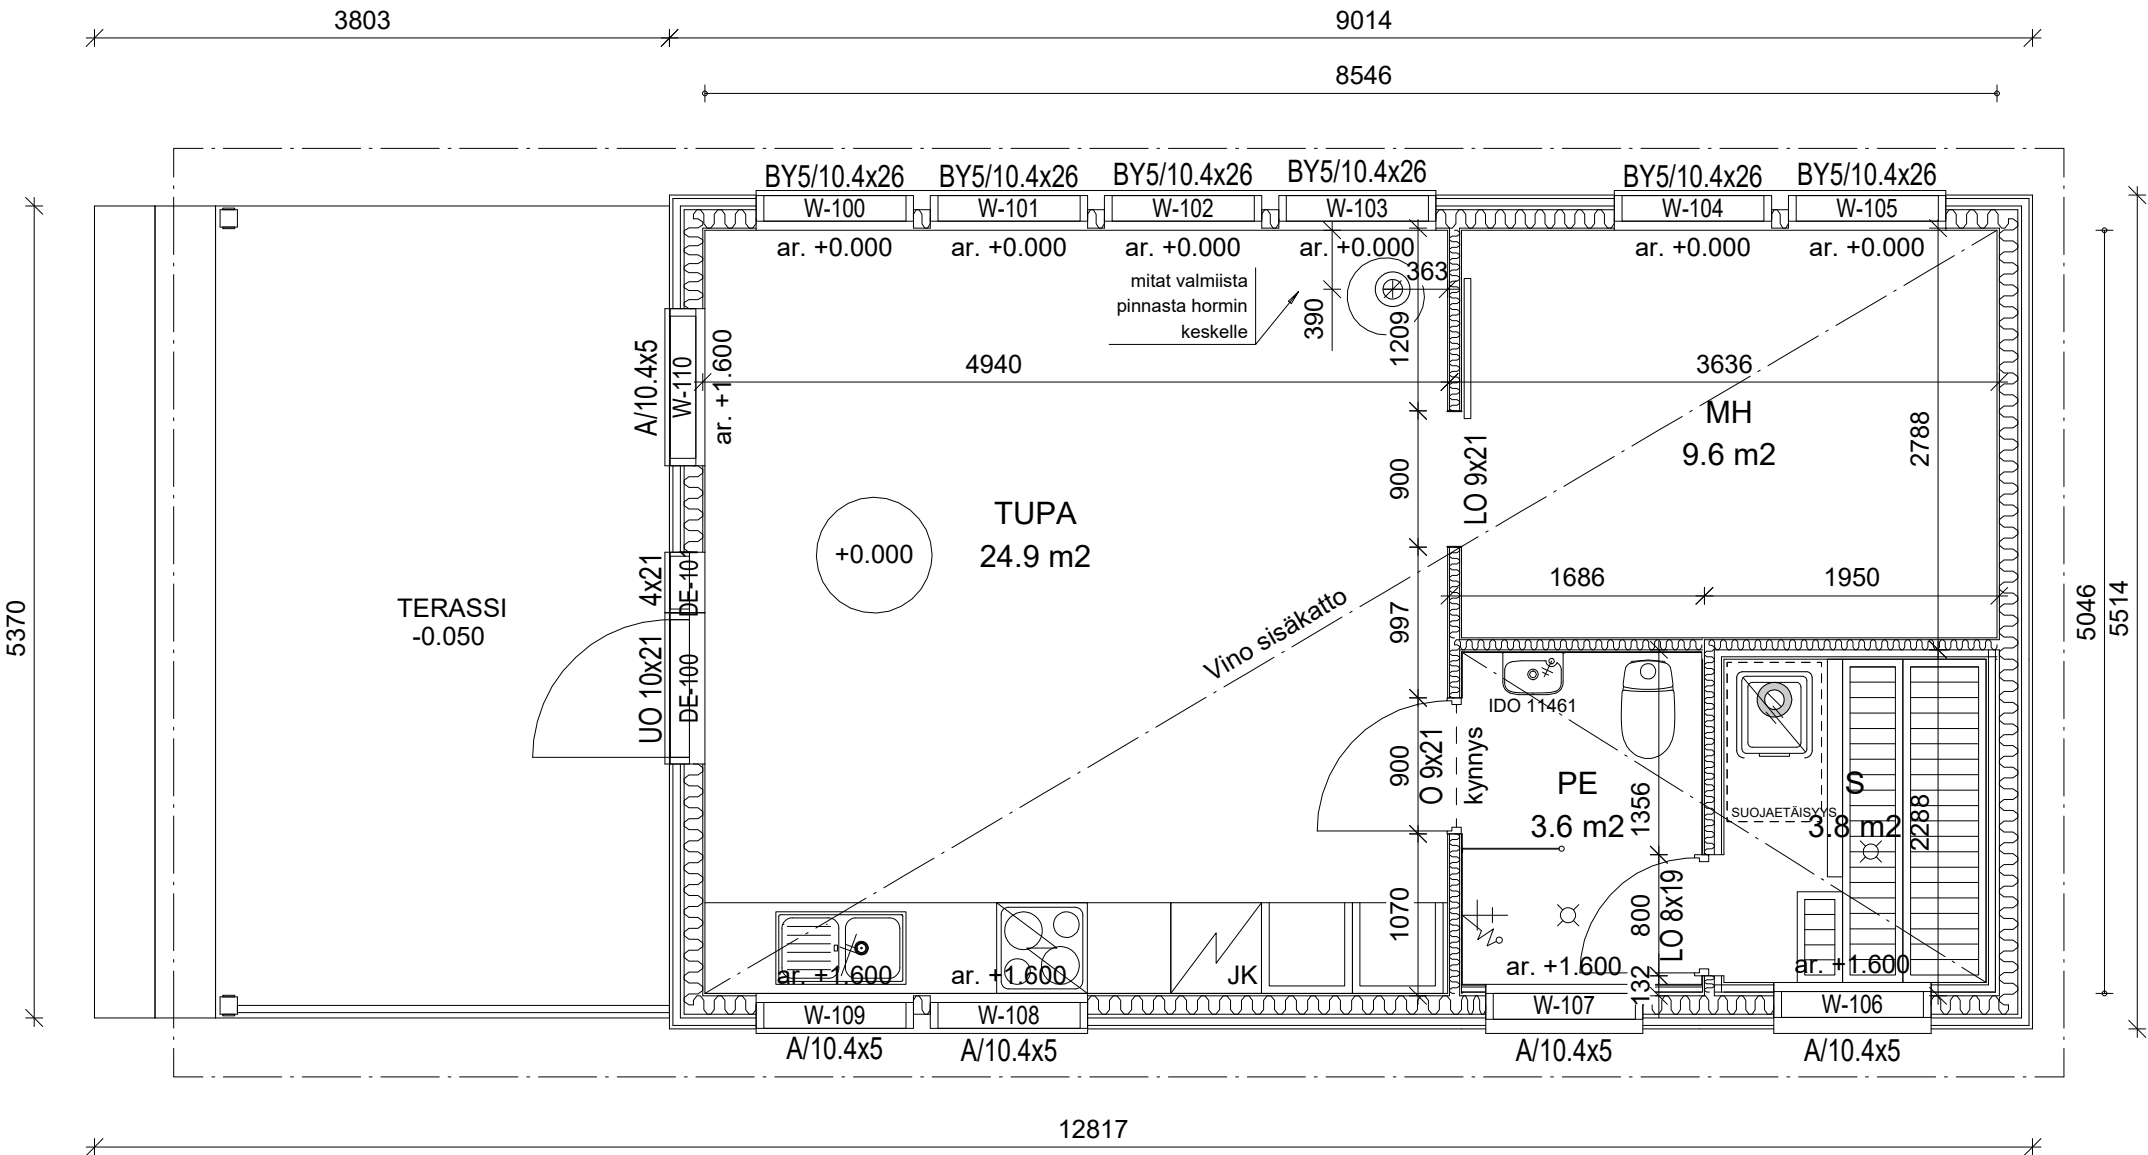

Muutos	Päiväys	Suunnittelija	Selitys
K.osa/Kylä	Kortteli/Tila	Tontti/Rn:o	Viranomaisten merkintöjä varten
Rakennustoimenpide UUDISRAKENNUS	Piirustustyyppi RAKENNEPIIRUSTUS		
Rakennuskohteen nimi ja osoite	Piirustuksen sisältö MITOITETTU POHJA 1 KRS.		
		Mittakaava 1:50	
		SUUNNITTELIJA: puh. e-mail: pvm.	RAK 42 PONTTI_H150S

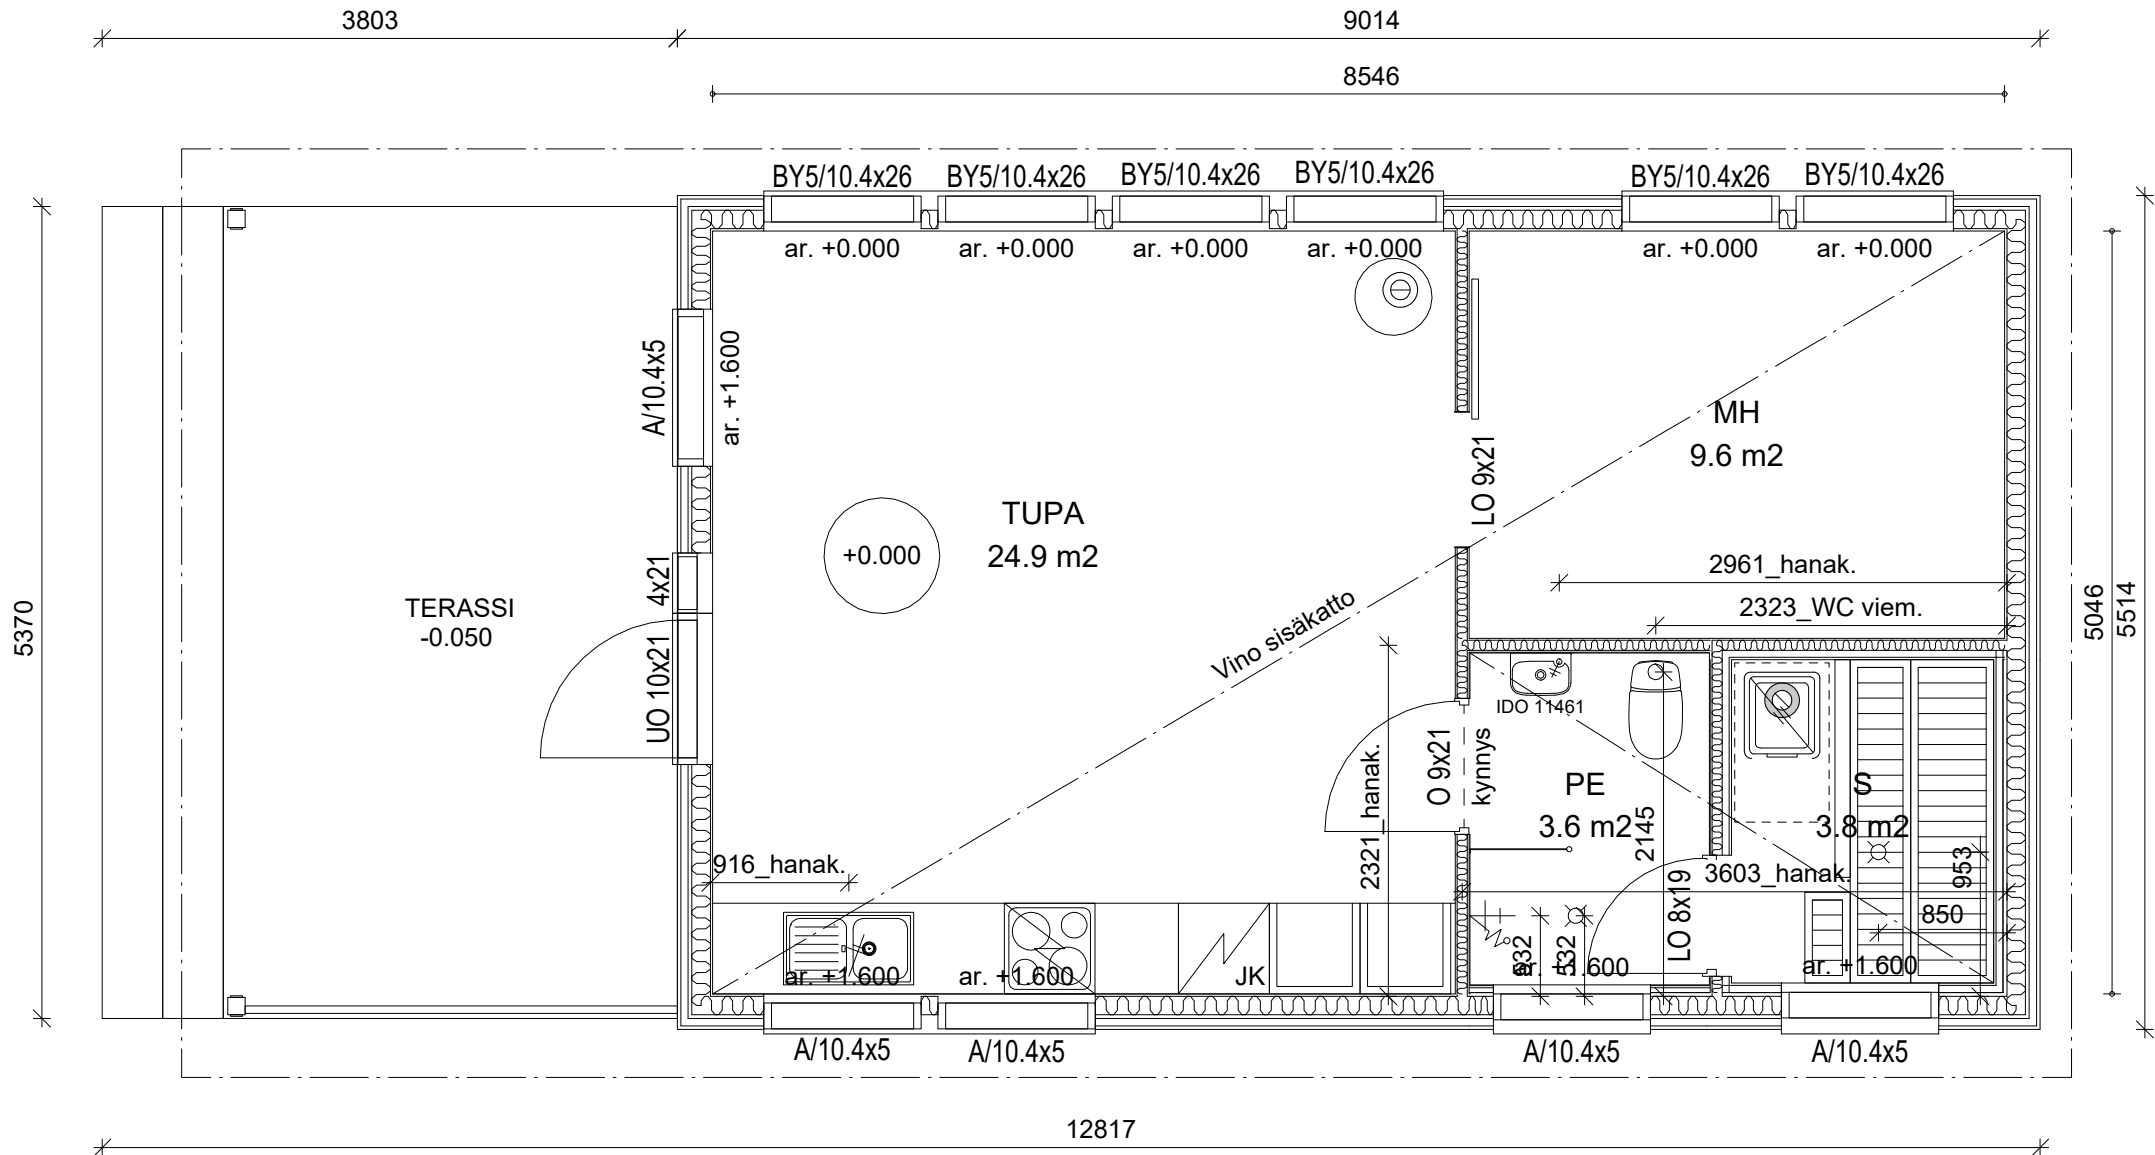

MITTALINJAT LÄHTEVÄT RUNGON
SISÄPINNASTA, VÄLISEINISSÄ RUNGON REUNAAN
OVIAUKKOJEN KARMIAUKKO 12 MM ENEMMÄN KUIN
MITTAKUVAN MITTA (esim. 900+6+6->AUKKO 912 MM)

HUOM, MÄRKÄTILAN OVIAUKKON SIVUILLE
JA YLÖS LISÄKSI KIPSILEVY 13 MM
PUURUNKOISISSA SEINISSÄ
(esim.900+6+13+13+6->938 MM)

HUOM! KIINTOKALUSTEIDEN KIIINNITYSPUU PUUSEINIIN:
KIINTOKALUSTEIDEN MITOITUS TARKISTETTAVA.
VARMISTA MYÖS ENNEN LEVYYTYSTÄ, ETTÄ TARVITTAVAT KALUSTEIDEN
KIIINNITYSTUET ON ASENNETTU.
Kiinnityskorkeus on kaapiston yläreunasta alaspäin 30mm

Muutos	Päiväys	Suunnittelija	Selitys

K.osa/Kylä	Kortteli/Tila	Tontti/Rn:o	Viranomaisten merkintöjä varten
Rakennustoimenpide	Piirustuslaji		
UUDISRAKENNUS	RAKENNEPIIRUSTUS		
Rakennuskohteen nimi ja osoite	Piirustuksen sisältö		Mittakaava
	MITOITETTU POHJA, LVI		1:50
	1 KRS.		

	SUUNNITTELIJA: puh. e-mail: pvm.	RAK 43
		PONTTI_H150S