

EI KANTAVIEN VÄLISEINIEN LIITOKSET


Tarkasta oviaukkojen koot oviluettelosta.  
Kiinnitä yläjuoksut alhaalla runkotolppien päihin.  
Oviaukon yläpuuta asentaessa huomioi tulevan lattiapinnoitteen vahvuus, jotta ovikamille jää riittävästi tilaa. Alajuoksu oven kohdalla katkaistaan ja siirretään yläpuuksi

HUOM! Tarkista runkotolppien pituus ennen seinän kokoamista, joissain tapauksissa runkotolppia joutuu lyhentämään.


Huom! Märkätilan oviaukon sivuille ja yläpintaan tulee kipsilevy 13 mm.

Älä käytä väliseiniä runkotavaraa kiintokalusteiden tukimateriaalina.

ULKOSEINÄLIITOS

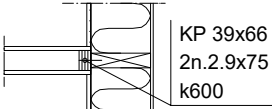

KYLKILIITOS

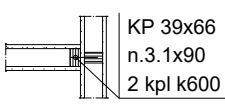

Väliseiniä runkotolppajako:


- märkätiloissa k300
- WC -tilat k400
- muut k600

MITTALINJAT LÄHTEVÄT RUNGON SISÄPINNASTA, VÄLISEINISSÄ RUNGON REUNAA OVIAUKKOJEN KARMIAUKKO 12 MM ENEMMÄN KUIN MITTAKUVAN MITTA (esim. 900+6+6->AUKKO 912 MM)

HUOM! KIINTOKALUSTEIDEN KIINNITYSPUUT PUUSEINIIN: KIINTOKALUSTEIDEN MITOITUS TARKISTETTAVA. VARMISTA MYÖS ENNEN LEVYTYSTÄ, ETTÄ TARVITTAVAT KALUSTEIDEN KIINNITYSUET ON ASENNETTU. Kiinnityskorkeus on kaapiston yläreunasta alaspäin 30mm

HUOM! Liesituulettimen putken sijainti tarkistettava kalustesuunnitelmista.


HUOM! Ilmalämpöpumpulle asennettava tarkistusluukku alaslaskuun,300x300 mm kts. paikka LVI-kuvista

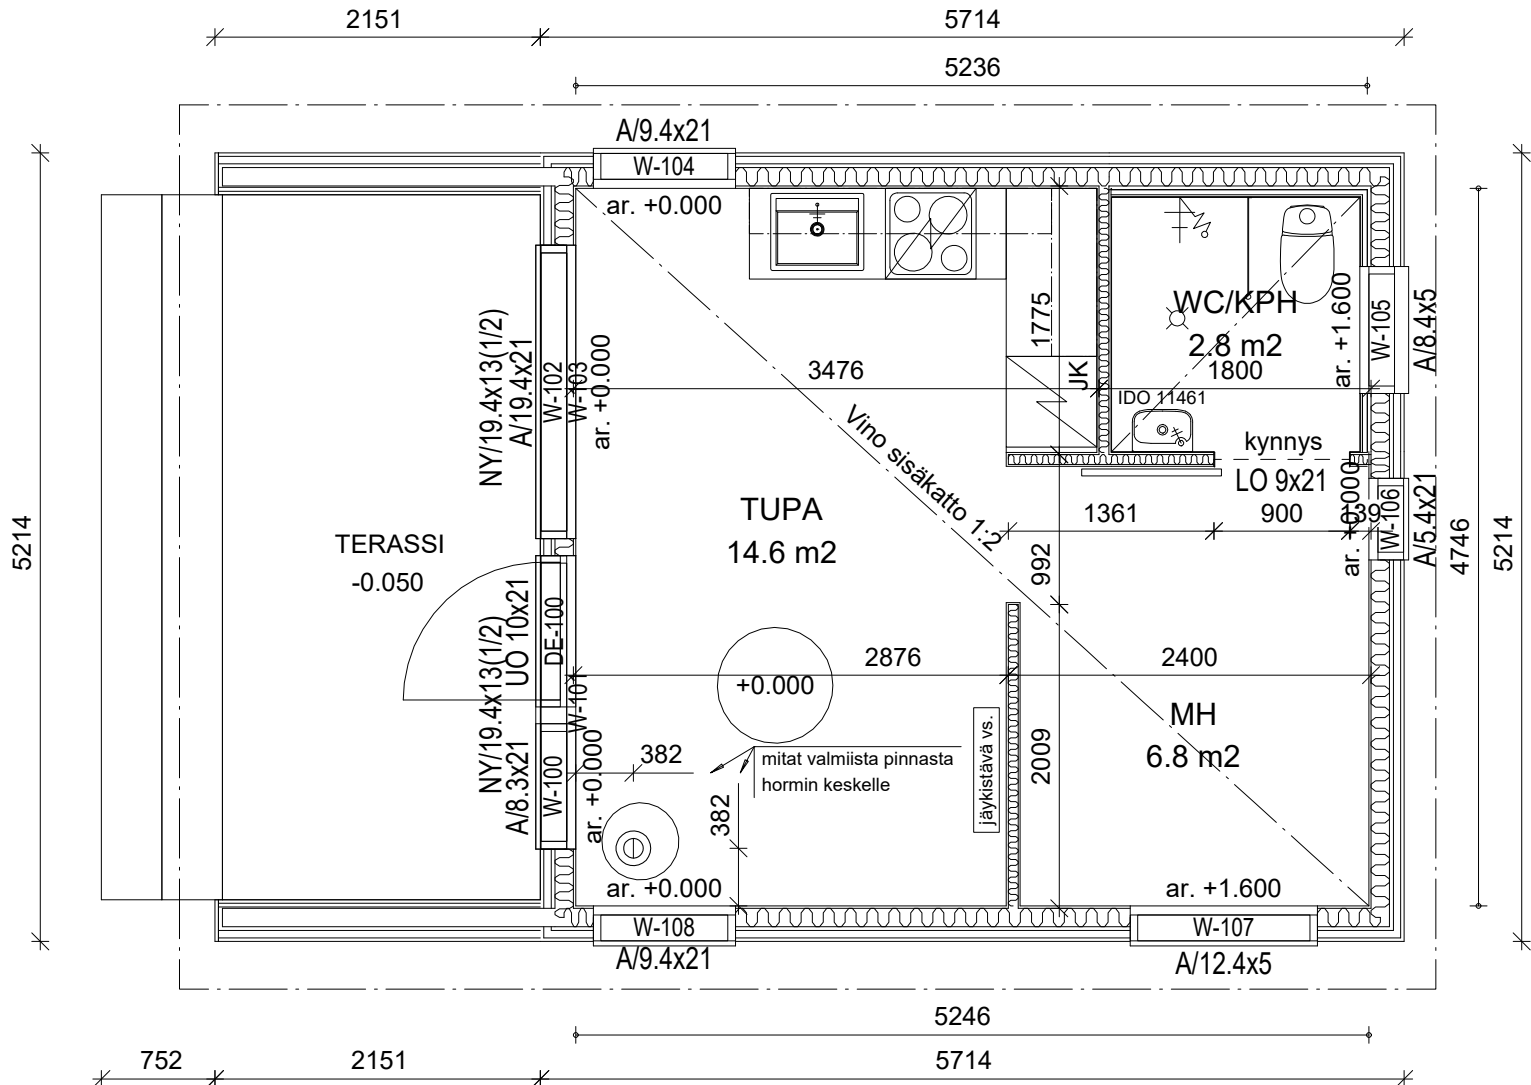

|        |         |               |         |
|--------|---------|---------------|---------|
|        |         |               |         |
|        |         |               |         |
| Muutos | Päiväys | Suunnittelija | Selitys |

|                                     |                                     |             |                                 |
|-------------------------------------|-------------------------------------|-------------|---------------------------------|
| K.osa/Kylä                          | Kortteli/Tila                       | Tontti/Rn:o | Viranomaisten merkintöjä varten |
| Rakennustoimenpide<br>UUDISRAKENNUS | Piirustustyyppi<br>RAKENNEPIIRUSTUS | Mittakaava  |                                 |
| Rakennuskohteen nimi ja osoite      | Piirustuksen sisältö                |             |                                 |
|                                     | MITOITETTU POHJA<br>1 KRS.          | 1:50        |                                 |

|  |                                                 |                          |
|--|-------------------------------------------------|--------------------------|
|  | SUUNNITTELIJA:<br>puh.<br>e-mail:<br>10.03.2022 | RAK<br>42<br>PONTTI_H330 |
|--|-------------------------------------------------|--------------------------|

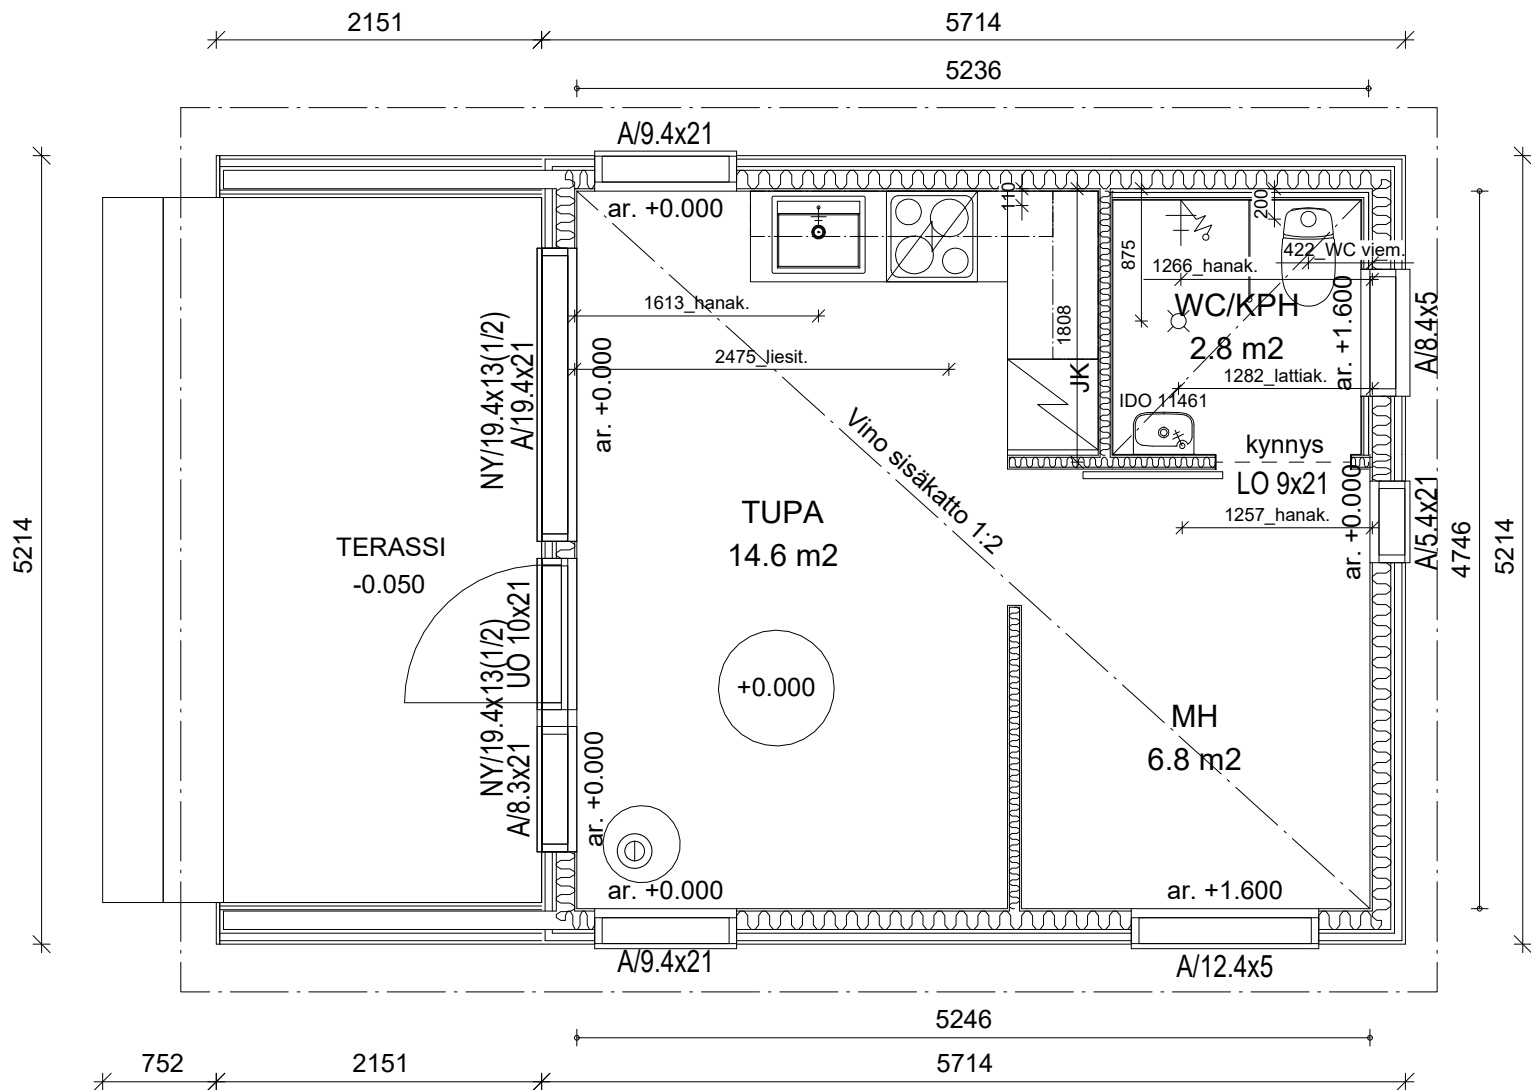

MITTALINJAT LÄHTEVÄT RUNGON  
SISÄPINNASTA, VÄLISEINISSÄ RUNGON REUNAAAN  
OVIAUKKOJEN KARMIAUKKO 12 MM ENEMMÄN KUIN  
MITTAKUVAN MITTA (esim. 900+6+6->AUKKO 912 MM)

HUOM, MÄRKÄTILAN OVIAUKKOON SIVUILLE  
JA YLÖS LISÄKSI KIPSILEVY 13 MM  
PUURUNKOISISSA SEINISSÄ  
(esim.900+6+13+13+6->938 MM)

HUOM! KIINTOKALUSTEIDEN KIINNITYSPUU PUUSEINIIN:  
KIINTOKALUSTEIDEN MITOITUS TARKISTETTAVA.  
VARMISTA MYÖS ENNEN LEVYTYSTÄ, ETTÄ TARVITTAVAT KALUSTEIDEN  
KIINNITYSTUET ON ASENNETTU.  
Kiinnityskorkeus on kaapiston yläreunasta alaspäin 30mm

|        |         |               |         |
|--------|---------|---------------|---------|
|        |         |               |         |
|        |         |               |         |
| Muutos | Päiväys | Suunnittelija | Selitys |

|                                     |              |             |                                                         |
|-------------------------------------|--------------|-------------|---------------------------------------------------------|
| K.osa/Kylä                          | Korttel/Tila | Tontti/Rn:o | Viranomaisten merkintöjä varten                         |
| Rakennustoimenpide<br>UUDISRAKENNUS |              |             | Piirustuslaji<br>RAKENNEPIIRUSTUS                       |
| Rakennuskohteen nimi ja osoite      |              |             | Piirustuksen sisältö<br>MITOITETTU POHJA, LVI<br>1 KRS. |
|                                     |              |             | Mittakaava<br>1:50                                      |

|  |                                                 |                          |
|--|-------------------------------------------------|--------------------------|
|  | SUUNNITTELIJA:<br>puh.<br>e-mail:<br>24.02.2022 | RAK<br>43<br>PONTTI_H325 |
|--|-------------------------------------------------|--------------------------|