


MITTALINJAT LÄHTEVÄT VAAKAKOOLAUKSEN
 SISÄPINNASTA, VÄLISEINISSÄ RUNGON REUNAAAN

OVIUKKOJEN KARMIAUKKO 12 MM ENEMMÄN KUIN
 MITTAKUVAN MITTA (esim. 900+6+6->AUKKO 912 MM)

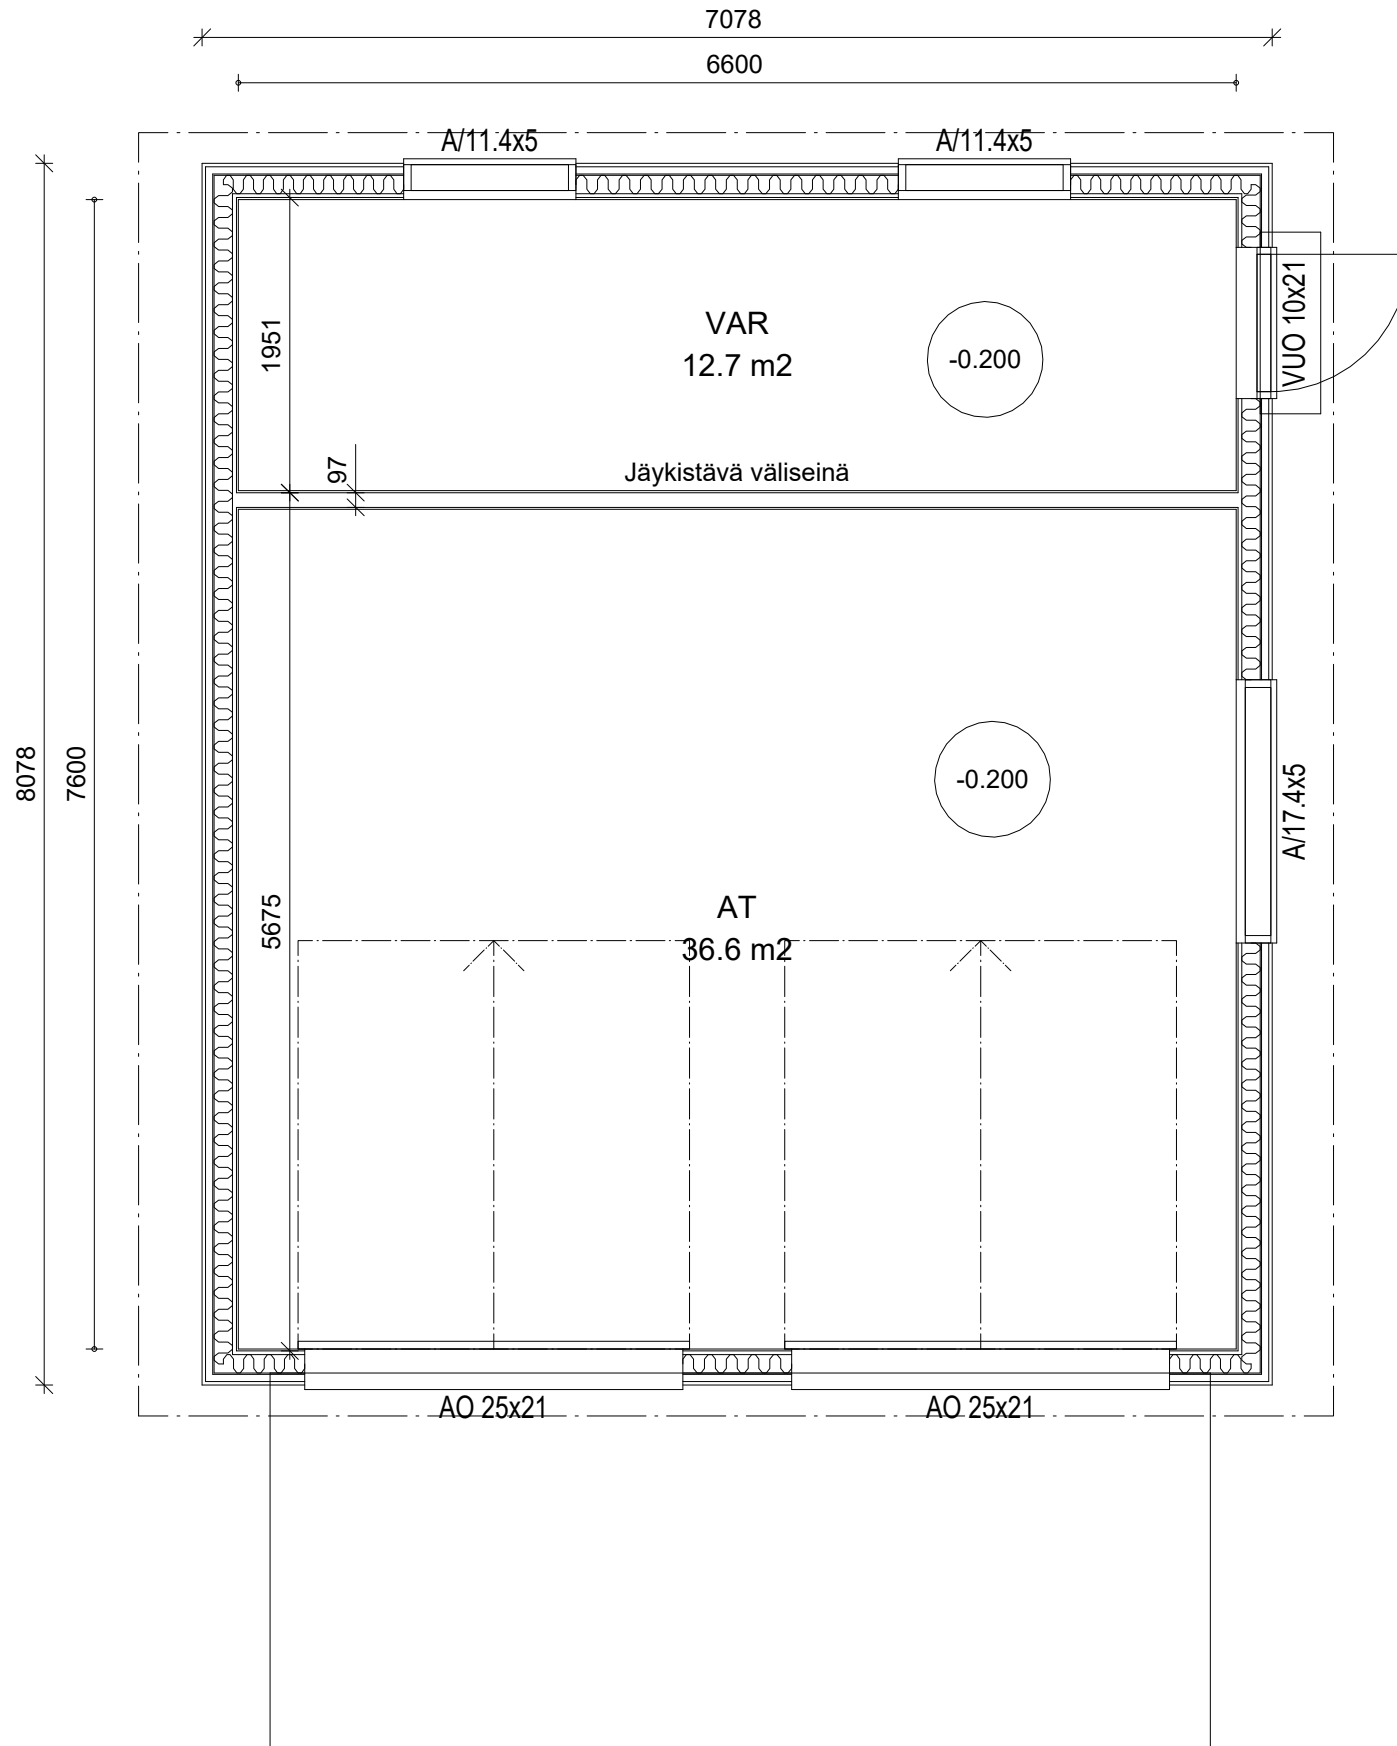

Muutos	Päiväys	Suunnittelija	Selitys
K.osa/Kylä	Kortteli/Tila	Tontti/Rn:o	Viranomaisten merkintöjä varten
Rakennustoimenpide UUDISRAKENNUS			Piirustuslaji RAKENNEPIIRUSTUS
Rakennuskohteen nimi ja osoite			Piirustuksen sisältö MITOITETTU POHJA Väliseinämitat
			Mittakaava 1:50



SUUNNITTELIJA:
 puh.
 e-mail:
 26.01.2022

RAK
42
 PONTTI_
 AT57VP