


MITTALINJAT LÄHTEVÄT VAAKAKOOLAUKSEN
 SISÄPINNASTA, VÄLISEINISSÄ RUNGON REUNAAN

OVIUKKOJEN KARMIAUKKO 12 MM ENEMMÄN KUIN
 MITTAKUVAN MITTA (esim. 900+6+6->AUKKO 912 MM)

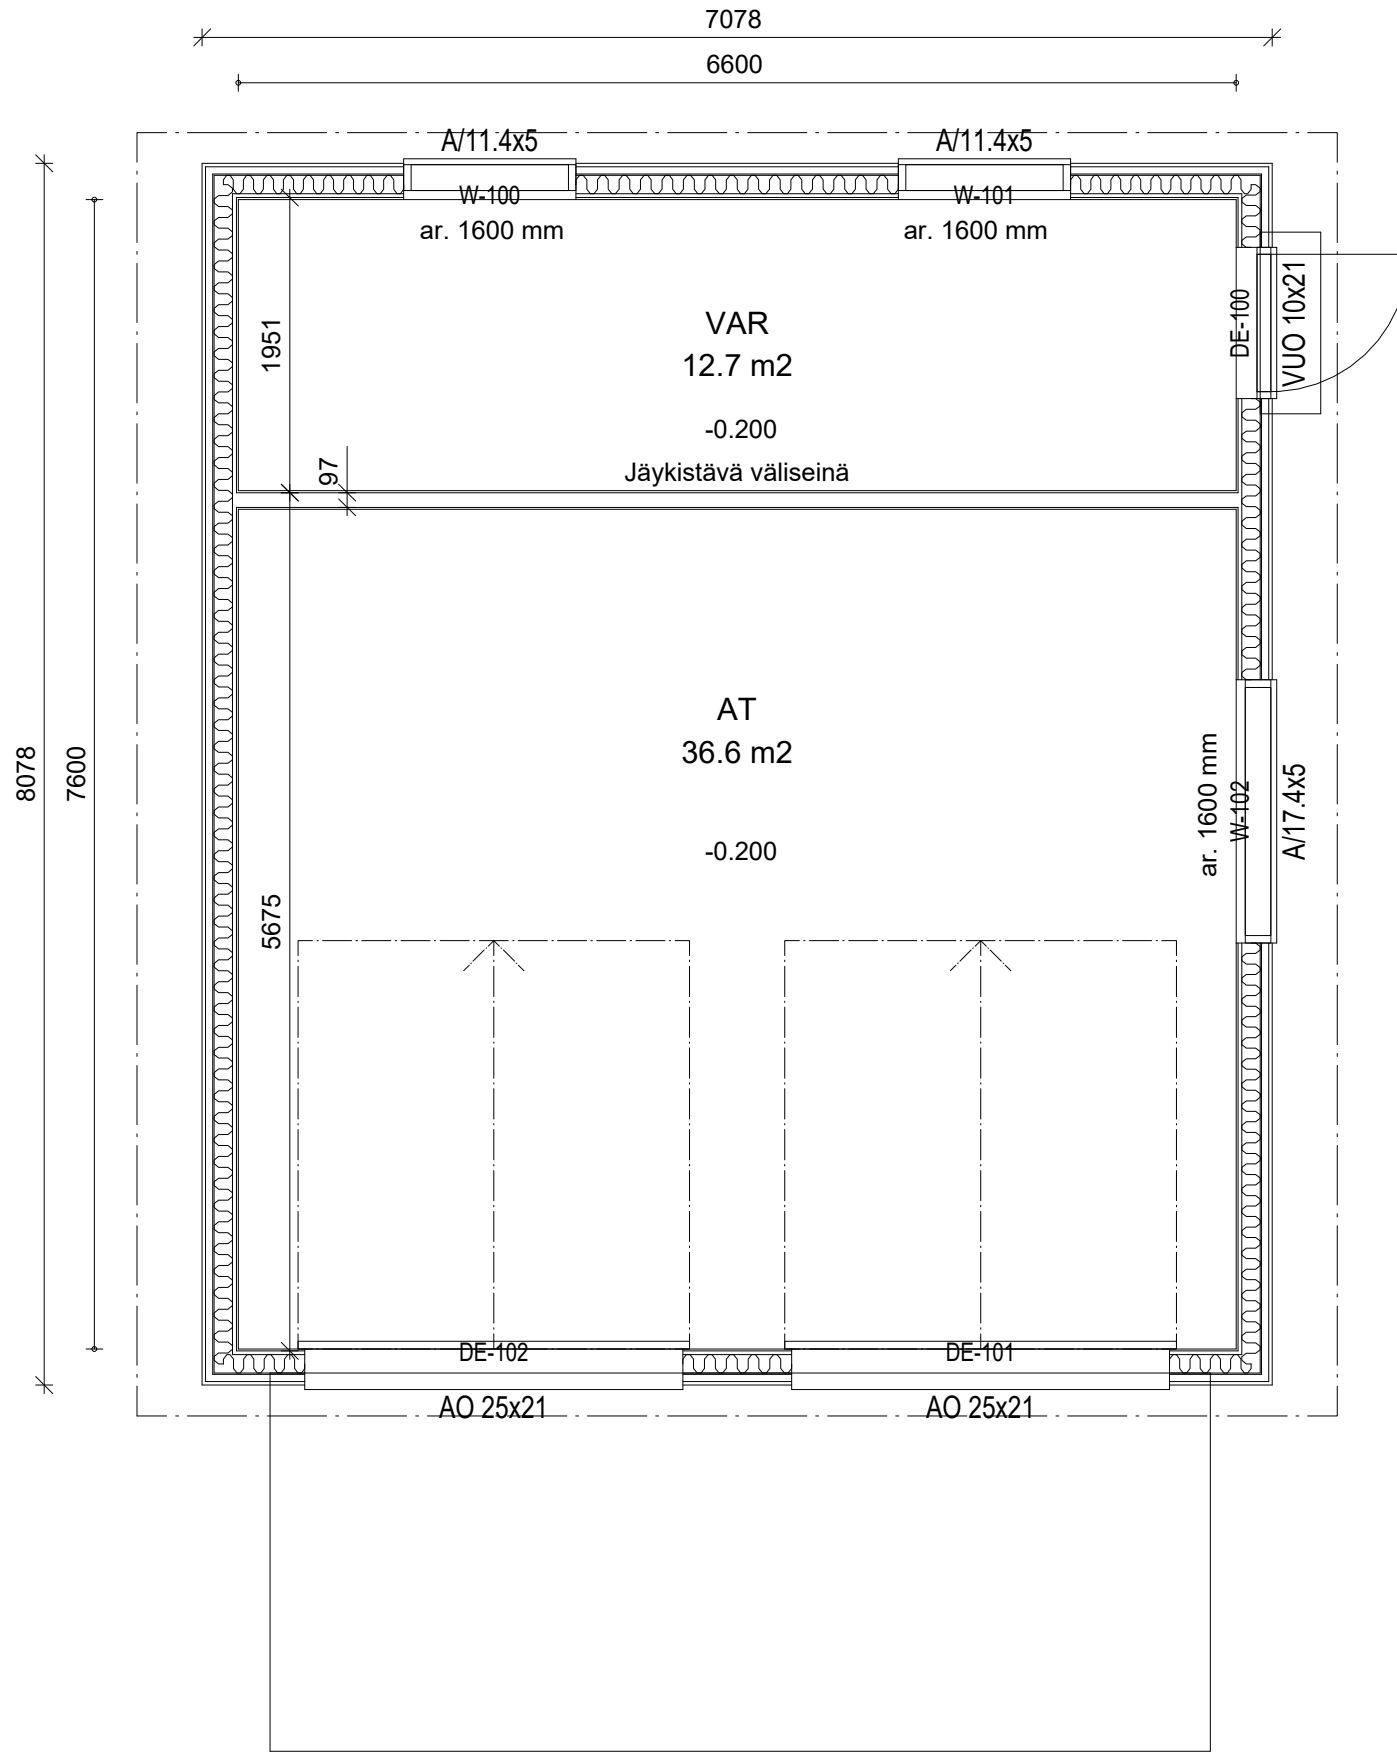

| Muutos | Päiväys | Suunnittelija | Selitys |
|--|---------------|---------------|---|
| | | | |
| K.osa/Kylä | Kortteli/Tila | Tontti/Rn:o | Viranomaisten merkintöjä varten |
| Rakennustoimenpide UUDISRAKENNUS | | | Piirustuslaji RAKENNEPIIRUSTUS |
| Rakennuskohteen nimi ja osoite | | | Piirustuksen sisältö MITOITETTU POHJA Väliseinämitat |
| | | | Mittakaava 1:50 |



SUUNNITTELIJA:
 puh.
 e-mail:
 26.01.2022

RAK
 42
 PONTTI_
 AT57VH