


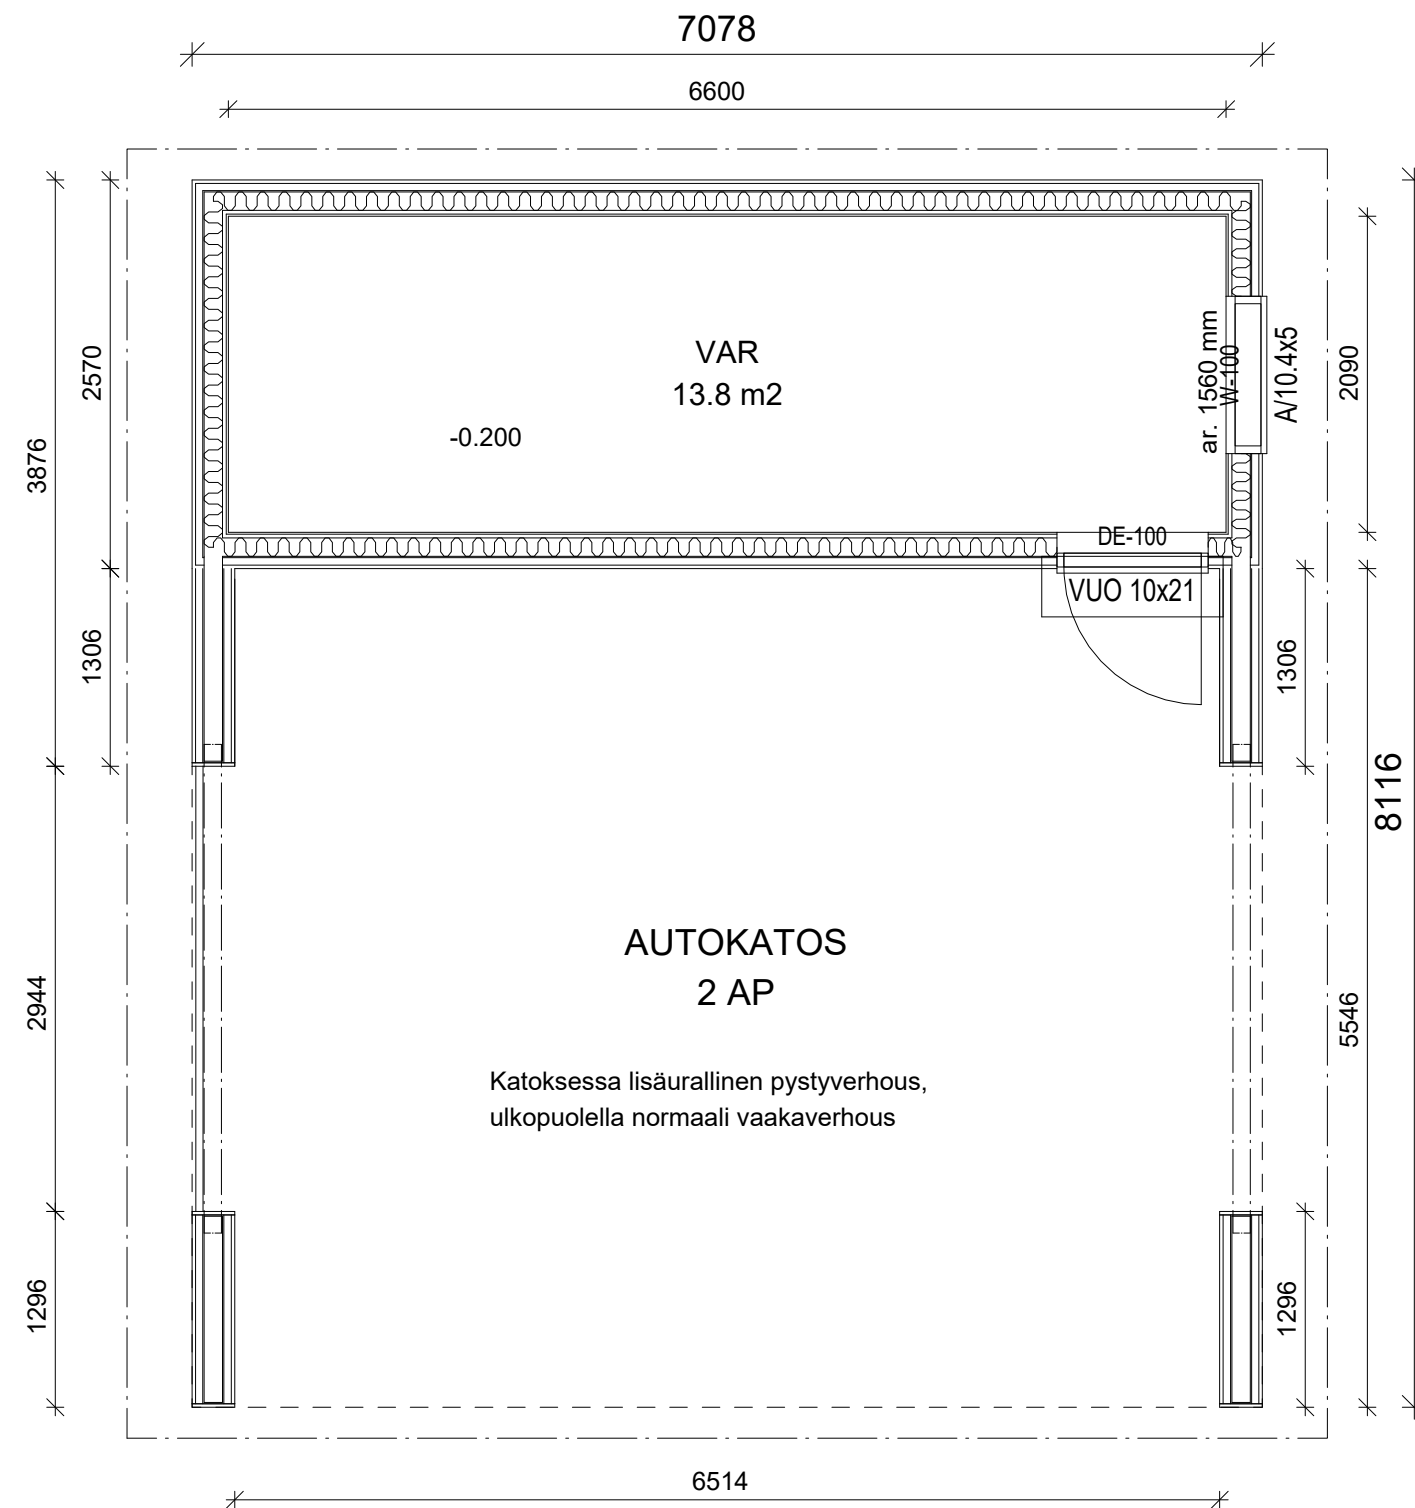

Muutos	Päiväys	Suunnittelija	Selitys

K.osa/Kylä	Kortteli/Tila	Tontti/Rn:o	Viranomaisten merkintöjä varten
Rakennustoimenpide UUDISRAKENNUS	Piirustuslaji RAKENNEPIIRUSTUS		
Rakennuskohteen nimi ja osoite	Piirustuksen sisältö MITOITETTU POHJA Väliseinämitat		Mittakaava 1:50

	SUUNNITTELIJA: puh. e-mail: 28.01.2022	RAK 42 PONTTI_ AK18VH
--	---	--------------------------------