

EI KANTAVIEN VÄLISEINIEN LIITOKSET


Tarkasta oviaukkojen koot oviluettelosta.
Kiinnitä yläjuoksut alhaalla runkotolppien päihin.
Oviaukon yläpuuta asentaessa huomioi tulevan lattiapinnoitteen vahvuus, jotta ovikamille jää riittävästi tilaa. Alajuoksu oven kohdalla katkaistaan ja siirretään yläpuuksi

HUOM! Tarkista runkotolppien pituus ennen seinän kokoamista, joissain tapauksissa runkotolppia joutuu lyhentämään.


Huom! Märkätilan oviaukon sivuille ja yläpintaan tulee kipsilevy 13 mm.

Älä käytä väliseinien runkotavaraa kiintokalusteiden tukimateriaalina.

ULKOSEINÄLIITOS

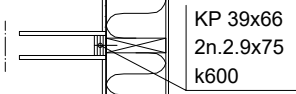

KYLKILIITOS

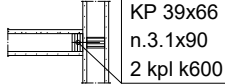

Väliseinien runkotolppajako:

- märkätiloissa k300
- WC -tilat k400
- muut k600

MITTALINJAT LÄHTEVÄT RUNGON


SISÄPINNASTA, VÄLISEINISSÄ RUNGON REUNAA
OVIAUKKOJEN KARMIAUKKO 12 MM ENEMMÄN KUIN
MITTAKUVAN MITTA (esim. 900+6+6->AUKKO 912 MM)

HUOM! KIINTOKALUSTEIDEN KIINNITYSPUU PUUSEINIIN:

KIINTOKALUSTEIDEN MITOITUS TARKISTETTAVA.
VARMISTA MYÖS ENNEN LEVYTYSTÄ, ETTÄ TARVITTAVAT KALUSTEIDEN
KIINNITYSTUET ON ASENNETTU.
Kiinnityskorkeus on kaapiston yläreunasta alaspäin 30mm

HUOM! Liesituulettimen putken sijainti tarkistettava kalustesuunnitelmista.


HUOM! Ilmalämpöpumpulle asennettava tarkistusluukku alaslaskuun,300x300 mm kts. paikka LVI-kuvista

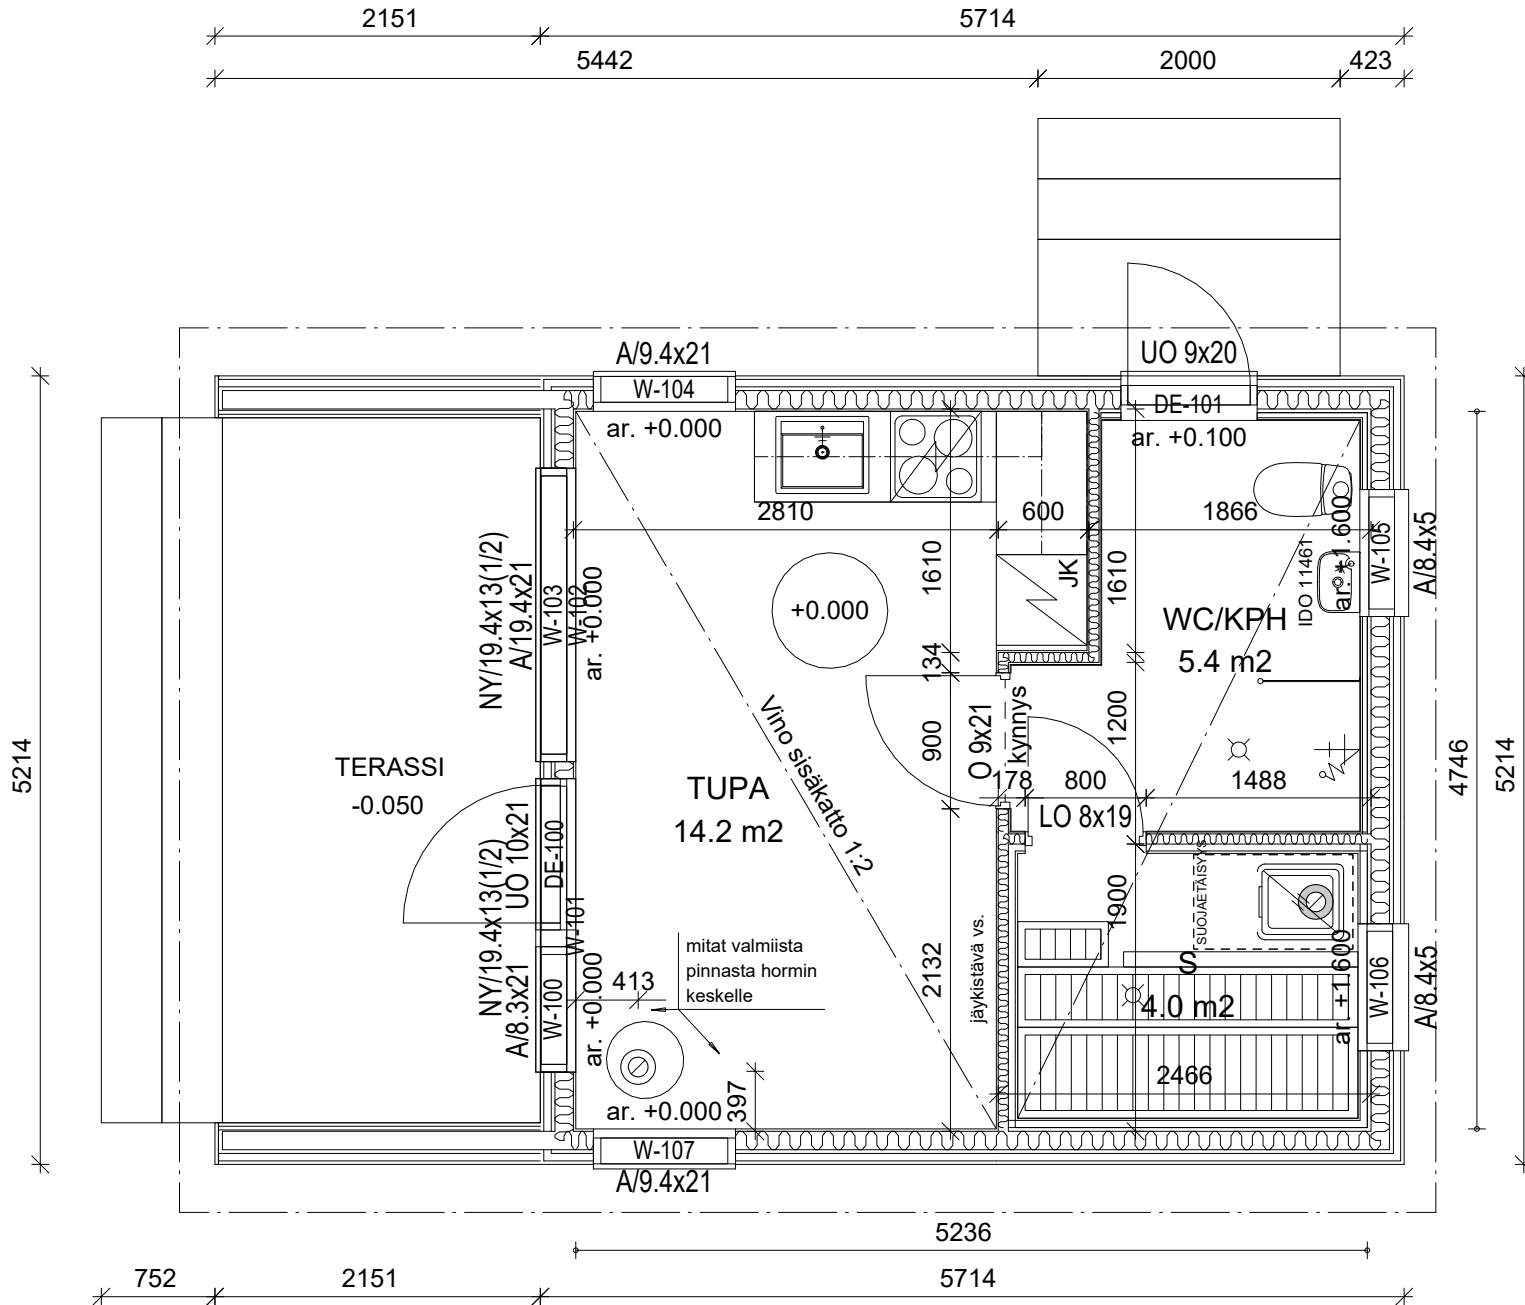

Muutos	Päiväys	Suunnittelija	Selitys

K.osa/Kylä	Kortteli/Tila	Tontti/Rn:o	Viranomaisten merkintöjä varten
Rakennustoimenpide UUDISRAKENNUS	Piirustustyyppi RAKENNEPIIRUSTUS	Mittakaava	
Rakennuskohteen nimi ja osoite	Piirustuksen sisältö MITOITETTU POHJA 1 KRS.	1:50	

	SUUNNITTELIJA: puh. e-mail: pvm.	RAK 42 PONTTI_H330S
--	---	---------------------------

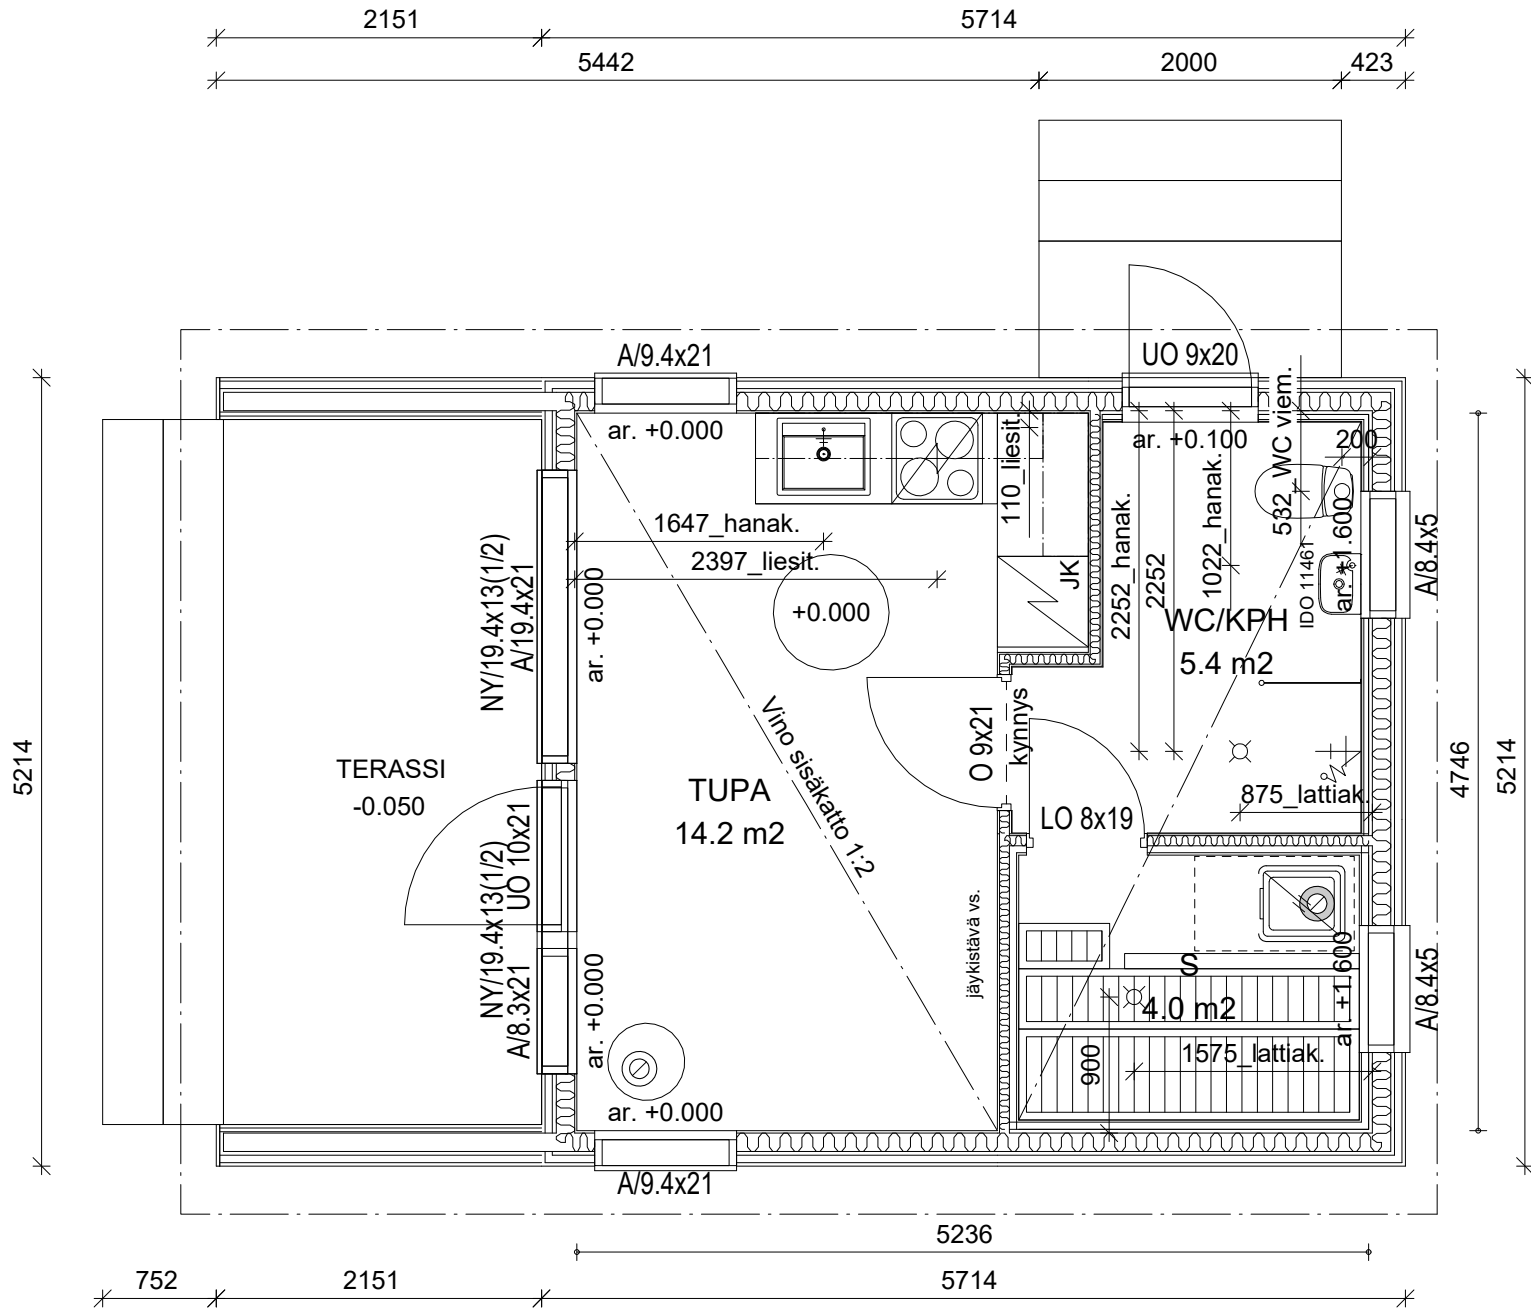

MITTALINJAT LÄHTEVÄT RUNGON SISÄPINNASTA, VÄLISEINISSÄ RUNGON REUNAAAN OVIAUKKOJEN KARMIAUKKO 12 MM ENEMMÄN KUIN MITTAKUVAN MITTA (esim. 900+6+6->AUKKO 912 MM)

HUOM, MÄRKÄTILAN OVIAUKKOON SIVUILLE JA YLÖS LISÄKSI KIPSILEVY 13 MM PUURUNKOISISSA SEINISSÄ (esim.900+6+13+13+6->938 MM)

HUOM! KIINTOKALUSTEIDEN KIINNITYSPUU PUUSEINIIN: KIINTOKALUSTEIDEN MITOITUS TARKISTETTAVA. VARMISTA MYÖS ENNEN LEVYTYSTÄ, ETTÄ TARVITTAVAT KALUSTEIDEN KIINNITYSTUET ON ASENNETTU. Kiinnityskorkeus on kaapiston yläreunasta alaspäin 30mm

Muutos	Päiväys	Suunnittelija	Selitys

K.osa/Kylä	Korttel/Tila	Tontti/Rn:o	Viranomaisten merkintöjä varten
Rakennustoimenpide UUDISRAKENNUS			Piirustustyyli RAKENNEPIIRUSTUS
Rakennuskohteen nimi ja osoite			Piirustuksen sisältö MITOITETTU POHJA, LVI 1 KRS.
			Mittakaava 1:50

	SUUNNITTELIJA: puh. e-mail: 23.02.2022	RAK 43 PONTTI_H330S
--	---	---------------------------