


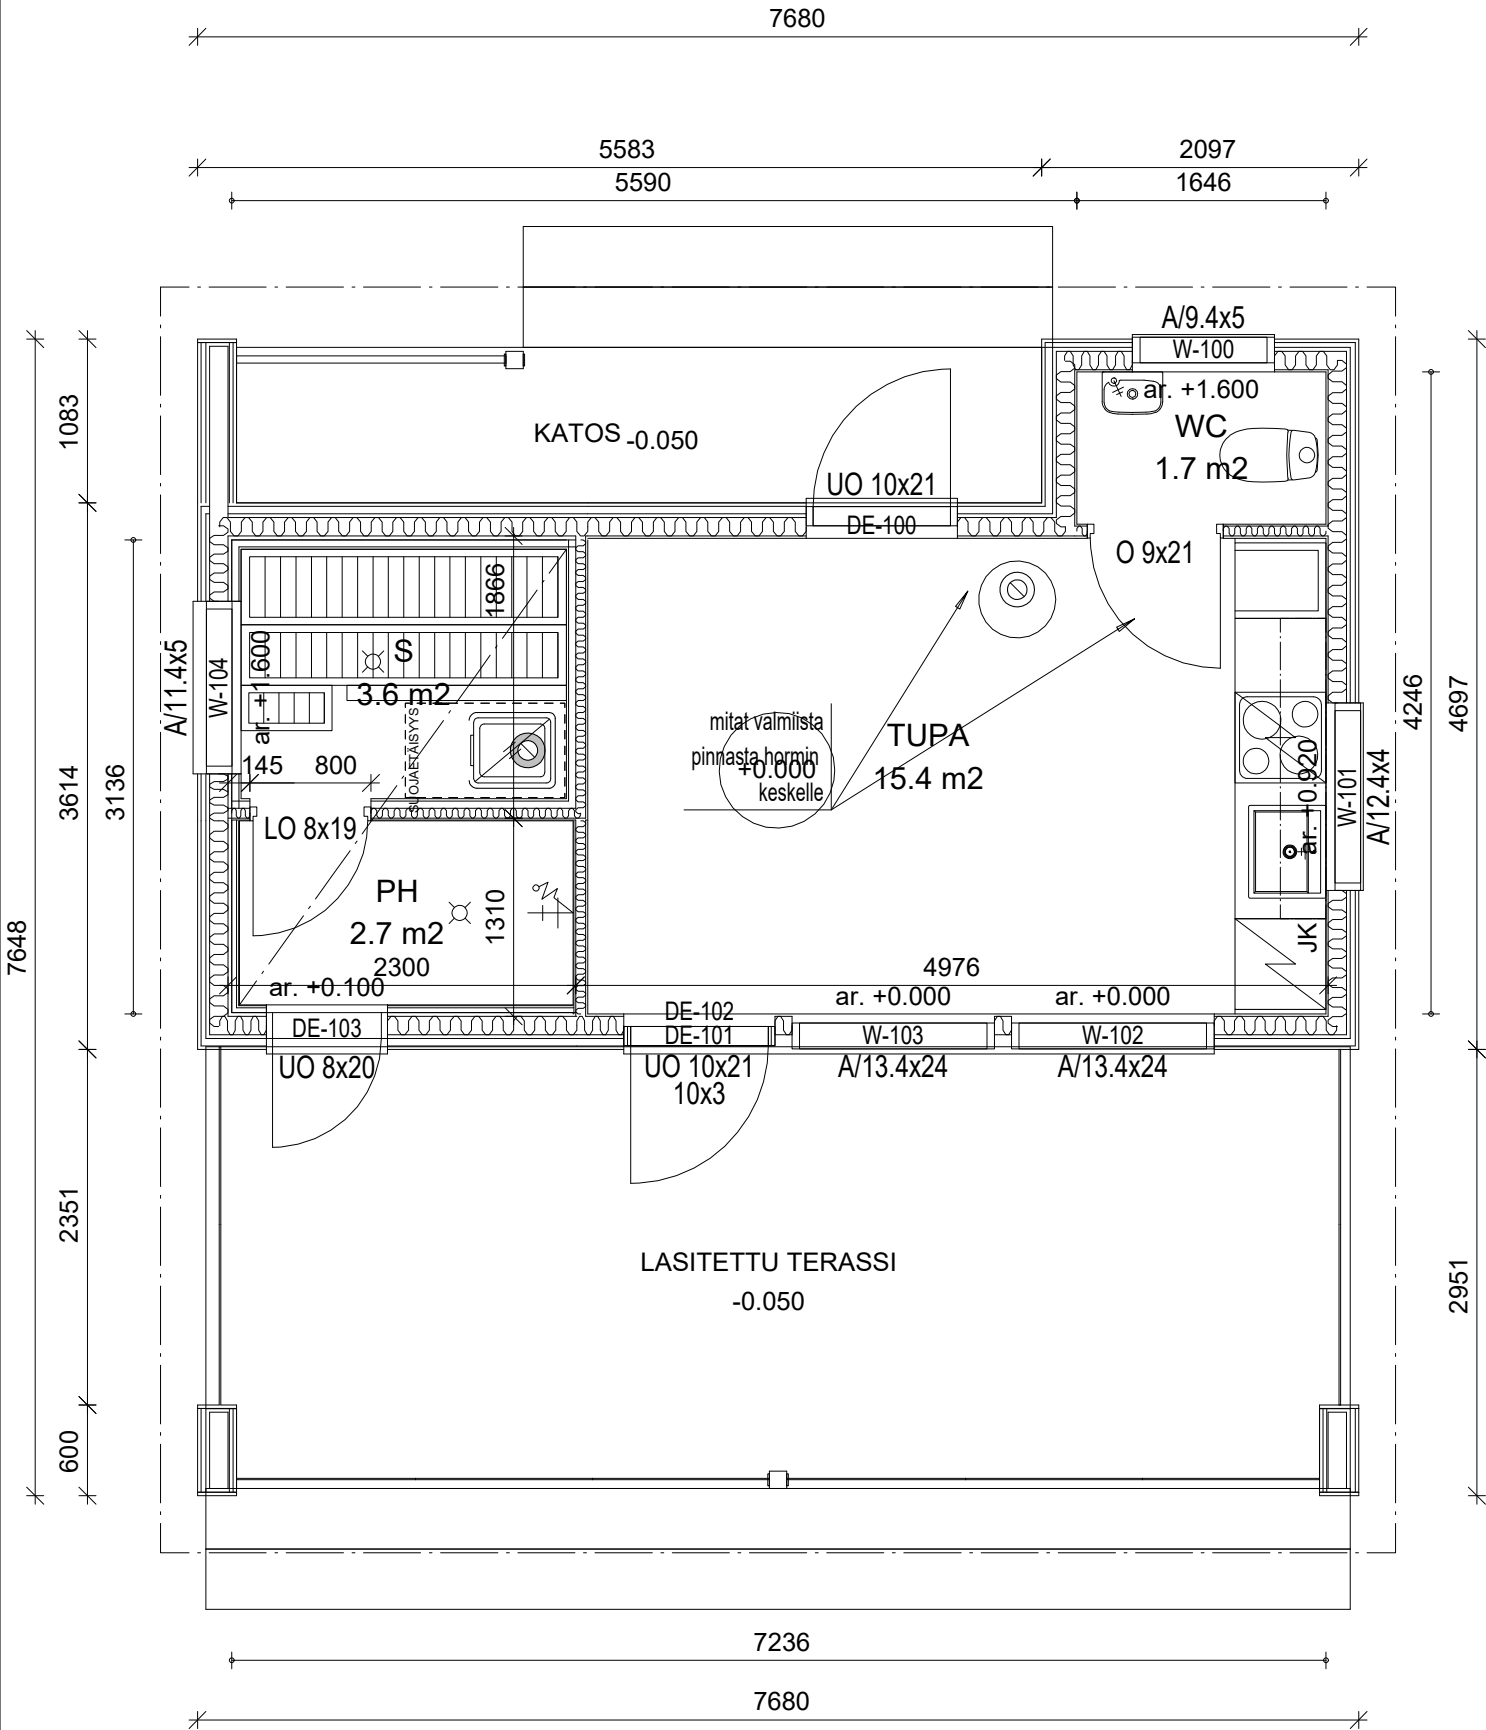

EI KANTAVIEN VÄLISEINIEN LIITOKSET


Tarkasta oviaukkojen koot oviluettelosta.
Kiinnitä yläjuoksut alhaalla runkotolppien päihin.
Oviaukon yläpuuta asentaessa huomioi tulevan
lattianpinnoitteen vahvuus, jotta ovikamille jää
riittävästi tilaa. Alajuoksu oven kohdalla
katkaistaan ja siirretään
yläpuuksi

HUOM! Tarkista runkotolppien pituus ennen seinän kokoamista,
joissain tapauksissa runkotolppia joutuu lyhentämään.


Huom! Märkätilan oviaukon sivuille ja yläpintaan tulee kipsilevy 13 mm.

Älä käytä väliseinien runkotavaraa
kiintokalusteiden tukimateriaalina.

ULKOSEINÄLIITOS

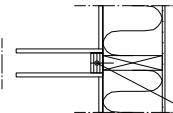

KYLKILIITOS

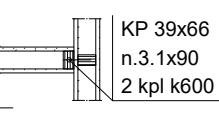

Väliseinien runkotolppajako:

- märkätiloissa k300
- WC -tilat k400
- muut k600

MITTALINJAT LÄHTEVÄT RUNGON

SISÄPINNASTA, VÄLISEINISSÄ RUNGON REUNAAN
OVIAUKKOJEN KARMIAUKKO 12 MM ENEMMÄN KUIN
MITTAKUVAN MITTA (esim. 900+6+6->AUKKO 912 MM)

HUOM! KIINTOKALUSTEIDEN KIINNITYSPUU PUUSEINIIN:

KIINTOKALUSTEIDEN MITOITUS TARKISTETTAVA.
VARMISTA MYÖS ENNEN LEVYTYSTÄ, ETTÄ TARVITTAVAT KALUSTEIDEN
KIINNITYSUET ON ASENNETTU.

Kiinnityskorkeus on kaapiston yläreunasta alaspäin 30mm


HUOM! Liesituulettimen putken sijainti
tarkistettava kalustesuunnitelmista.

HUOM! Ilmalämpöpumpulle asennettava
tarkistusluukku alaslaskuun,300x300 mm
kts. paikka LVI-kuvista

Muutos	Päiväys	Suunnittelija	Selitys

K.osa/Kylä	Kortteli/Tila	Tontti/Rn:o	Viranomaisten merkintöjä varten
Rakennustoimenpide UUDISRAKENNUS	Piirustustyyppi RAKENNEPIIRUSTUS	Piirustuksen sisältö	Mittakaava
Rakennuskohteen nimi ja osoite		MITOITETTU POHJA 1 KRS.	1:50

	SUUNNITTELIJA: puh. e-mail: 04.03.2022	RAK 42 PONTTI_H430S
--	---	---------------------------

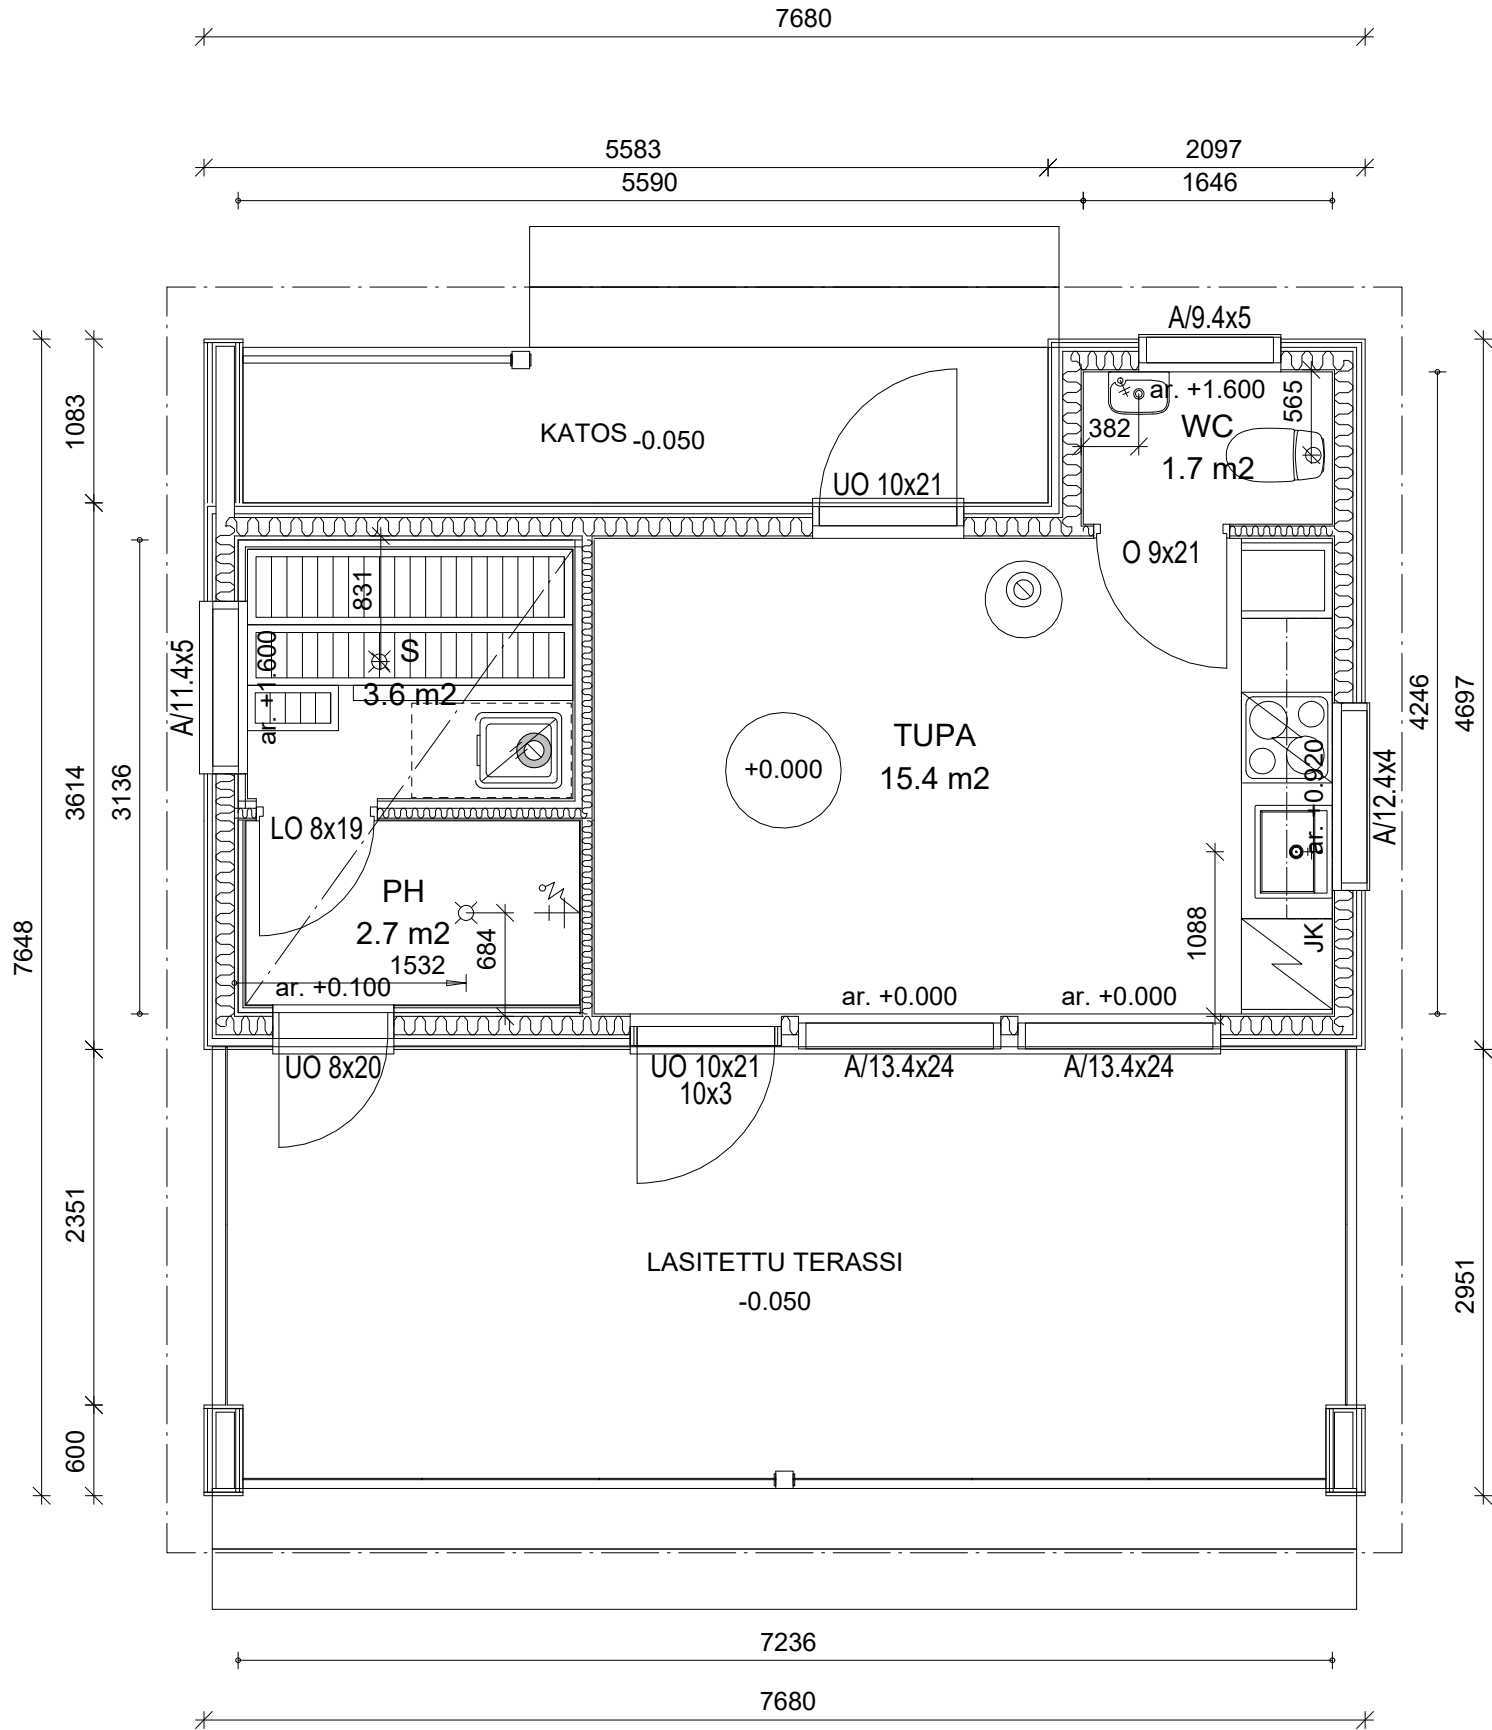

HUOM! Liesituulettimen putken sijainti tarkistettava kalustesuunnitelmista.

MITTALINJAT LÄHTEVÄT RUNGON SISÄPINNASTA, VÄLISEINISSÄ RUNGON REUNAAN OVIAUKKOJEN KARMIAUKKO 12 MM ENEMMÄN KUIN MITTAKUVAN MITTA (esim. 900+6+6->AUKKO 912 MM)

HUOM, MÄRKÄTILAN OVIAUKKOON SIVUILLE JA YLÖS LISÄKSI KIPSILEVY 13 MM PUURUNKOISSA SEINISSÄ (esim.900+6+13+13+6->938 MM)

HUOM! KIINTOKALUSTEIDEN KINNITYSPUU PUUSEINIIN: KIINTOKALUSTEIDEN MITOITUS TARKISTETTAVA. VARMISTA MYÖS ENNEN LEVITYSTÄ, ETTÄ TARVITTAVAT KALUSTEIDEN KINNITYSTUET ON ASENNETTU. Kiinnityskorkeus on kaapiston yläreunasta alaspäin 30mm

Muutos	Päiväys	Suunnittelija	Selitys
K.osa/Kylä	Kortteli/Tila	Tontti/Rn:o	Viranomaisten merkintöjä varten
Rakennustoimenpide UUDISRAKENNUS	Piirustuslaji RAKENNEPIIRUSTUS		
Rakennuskohteen nimi ja osoite	Piirustuksen sisältö MITOITETTU POHJA, LVI 1 KRS.		
			Mittakaava 1:50
	SUUNNITTELIJA: puh. e-mail: 04.03.2022		
RAK 43			PONTTI_H430S