


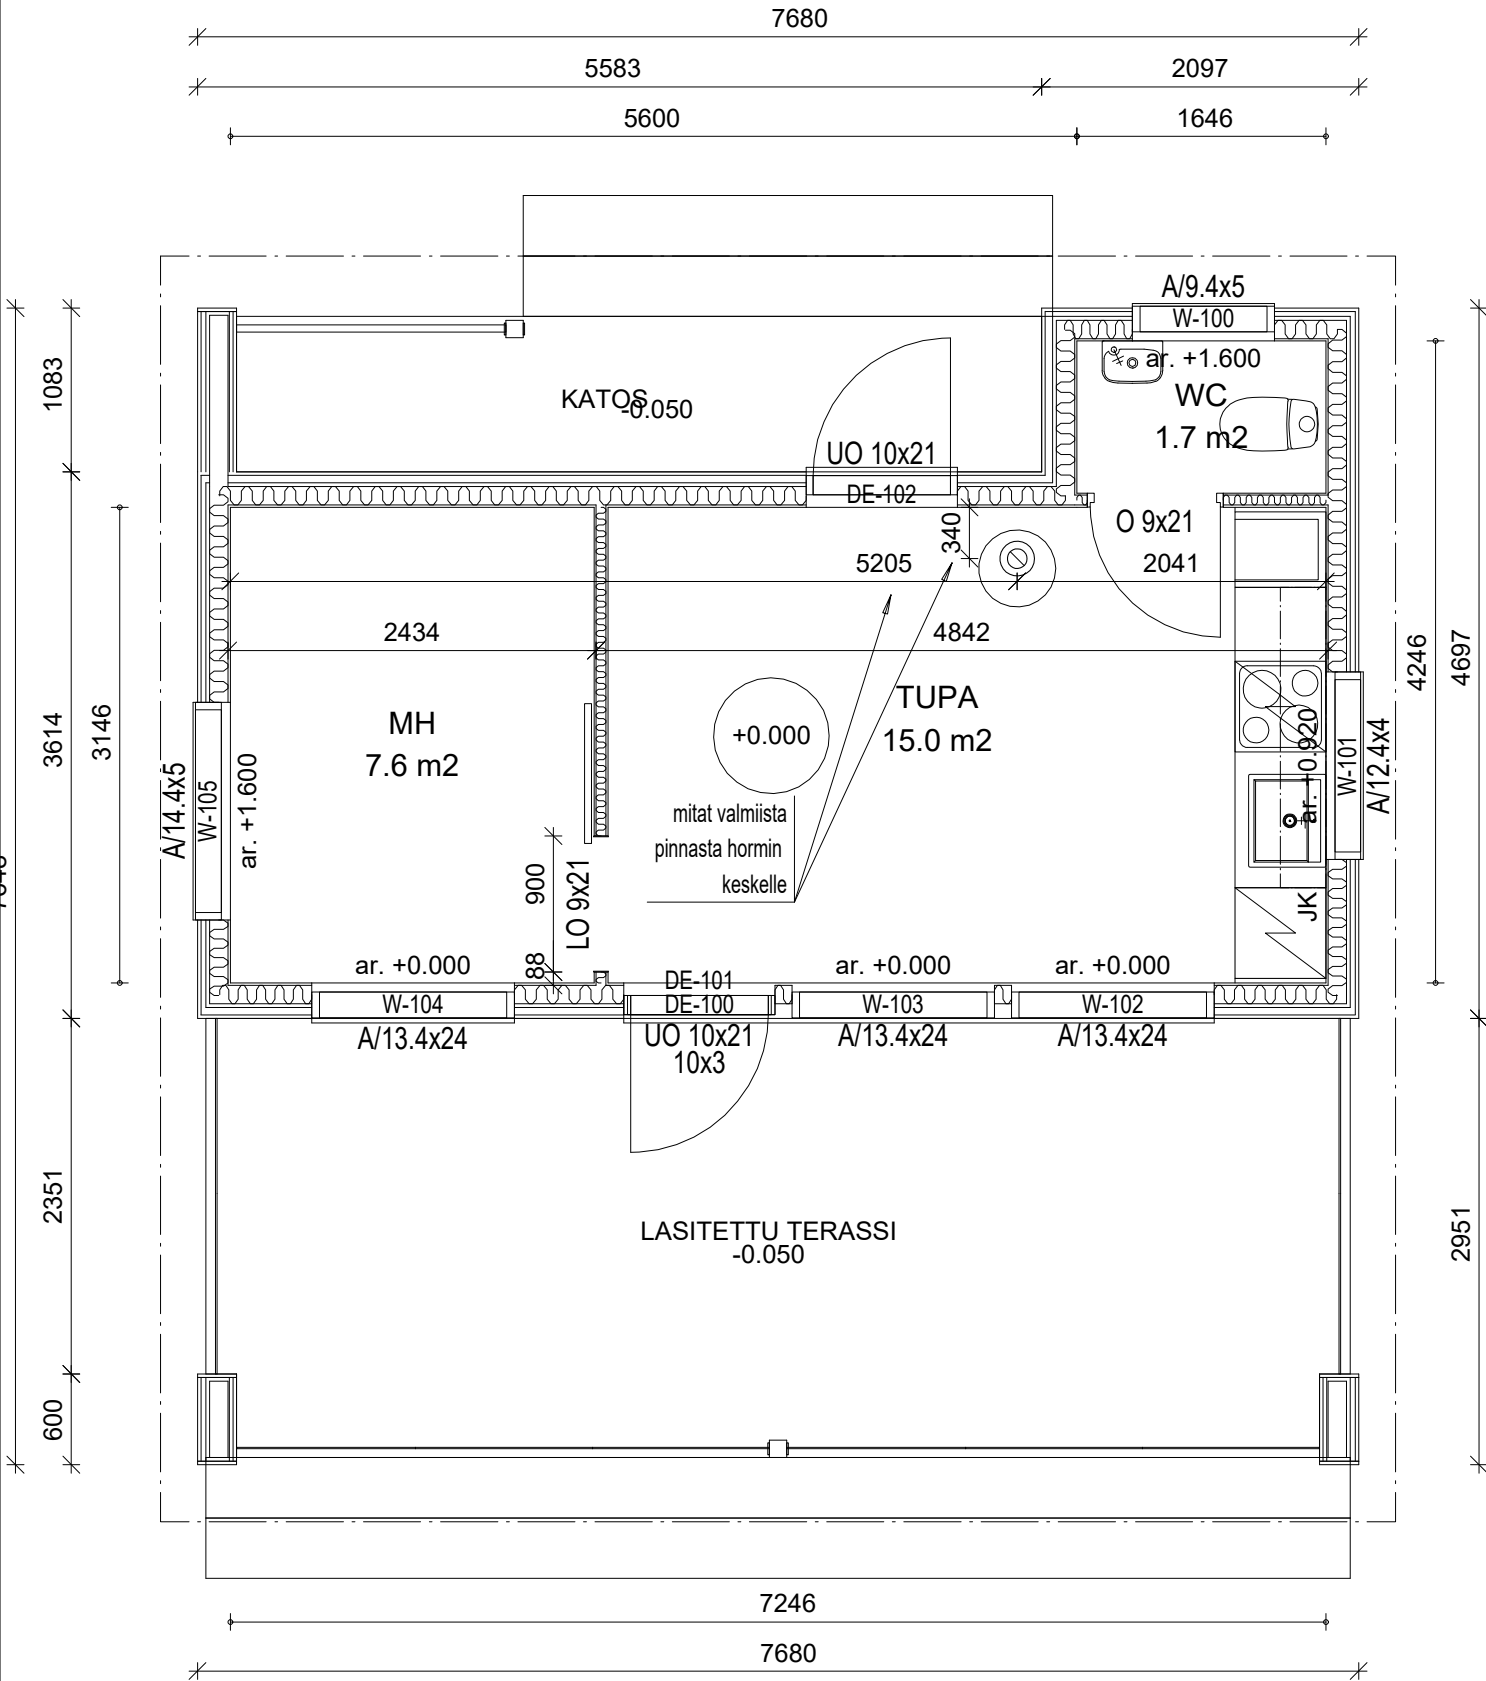

#### EI KANTAVIEN VÄLISEINIEN LIITOKSET


Tarkasta oviaukkojen koot oviluettelosta.  
Kiinnitä yläjuoksut alhaalla runkotolppien päihin.  
Oviaukon yläpuuta asentaessa huomioi tulevan  
lattiapinnoitteen vahvuus, jotta ovikamille jää  
riittävästi tilaa. Alajuoksu oven kohdalla  
katkaistaan ja siirretään  
yläpuuksi

HUOM! Tarkista runkotolppien pituus ennen seinän kokoamista,  
joissain tapauksissa runkotolppia joutuu lyhentämään.


Huom! Märkätilan oviaukon sivuille ja yläpintaan tulee kipsilevy 13 mm.

Älä käytä väliseiniä runkotavaraa  
kiintokalusteiden tukimateriaalina.

#### ULKOSEINÄLIITOS

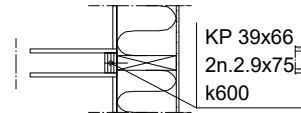

#### KYLKILIITOS

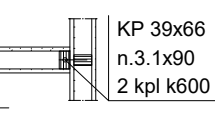

#### Väliseiniä runkotolppajako:

- märkätiloissa k300
- WC -tilat k400
- muut k600

MITTALINJAT LÄHTEVÄT RUNGON  
SISÄPINNASTA, VÄLISEINISSÄ RUNGON REUNAAN  
OVIAUKKOJEN KARMIAUKKO 12 MM ENEMMÄN KUIN  
MITTAKUVAN MITTA (esim. 900+6+6->AUKKO 912 MM)

HUOM! KIINTOKALUSTEIDEN KIINNITYSPUUVUUSEINIIN:  
KIINTOKALUSTEIDEN MITOITUS TARKISTETTAVA.  
VARMISTA MYÖS ENNEN LEVYTYSTÄ, ETTÄ TARVITTAVAT KALUSTEIDEN  
KIINNITYSTUET ON ASENNETTU.  
Kiinnityskorkeus on kaapiston yläreunasta alaspäin 30mm


HUOM! Liesituulettimen putken sijainti  
tarkistettava kalustesuunnitelmista.

HUOM! Ilmalämpöpumpulle asennettava  
tarkistusluukku alaslaskuun, 300x300 mm  
kts. paikka LVI-kuvista

|        |         |               |         |
|--------|---------|---------------|---------|
|        |         |               |         |
|        |         |               |         |
| Muutos | Päiväys | Suunnittelija | Selitys |

|                                     |                                                    |             |                                 |
|-------------------------------------|----------------------------------------------------|-------------|---------------------------------|
| K.osa/Kylä                          | Kortteli/Tila                                      | Tontti/Rn:o | Viranomaisten merkintöjä varten |
| Rakennustoimenpide<br>UUDISRAKENNUS | Piirustustyyppi<br>RAKENNEPIIRUSTUS                | Mittakaava  |                                 |
| Rakennuskohteen nimi ja osoite      | Piirustuksen sisältö<br>MITOITETTU POHJA<br>1 KRS. | 1:50        |                                 |

|  |                                                 |                          |
|--|-------------------------------------------------|--------------------------|
|  | SUUNNITTELIJA:<br>puh.<br>e-mail:<br>01.03.2022 | RAK<br>42<br>PONTTI_H430 |
|--|-------------------------------------------------|--------------------------|

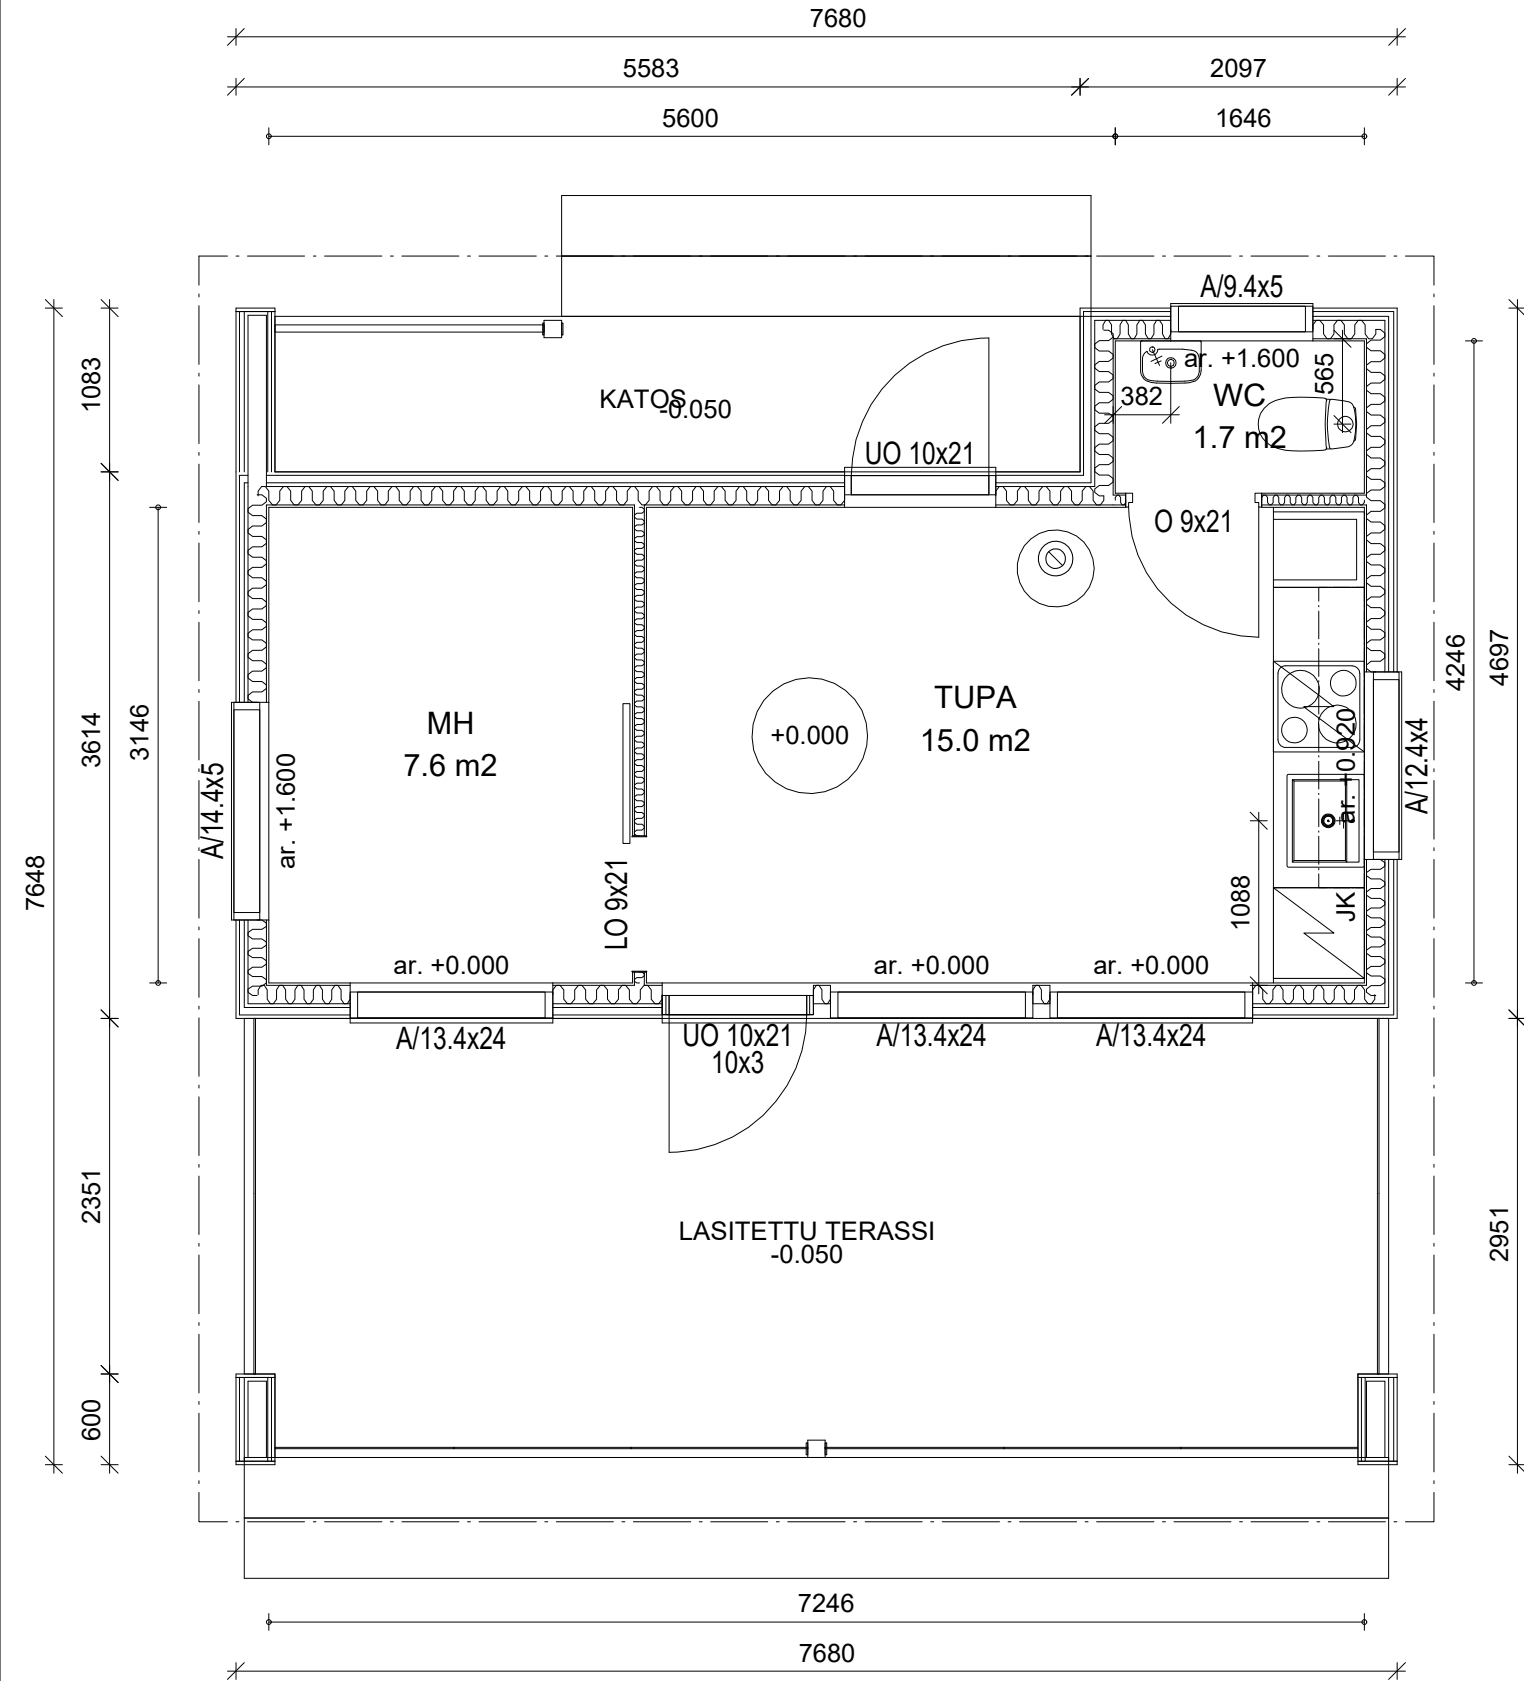

HUOM! Liesituulettimen putken sijainti tarkistettava kalustesuunnitelmista.

MITTALINJAT LÄHTEVÄT RUNGON SISÄPINNASTA, VÄLISEINISSÄ RUNGON REUNAAN OVIAUKKOJEN KARMIAUKKO 12 MM ENEMMÄN KUIN MITTAKUVAN MITTA (esim. 900+6+6->AUKKO 912 MM)

HUOM, MÄRKÄTILAN OVIAUKKOON SIVUILLE JA YLÖS LISÄKSI KIPSILEVY 13 MM PUURUNKOISISSA SEINISSÄ (esim.900+6+13+13+6->938 MM)

HUOM! KIINTOKALUSTEIDEN KINNITYSPUU PUUSEINIIN: KIINTOKALUSTEIDEN MITOITUS TARKISTETTAVA. VARMISTA MYÖS ENNEN LEVITYSTÄ, ETTÄ TARVITTAVAT KALUSTEIDEN KINNITYSTUET ON ASENNETTU. Kiinnityskorkeus on kaapiston yläreunasta alaspäin 30mm

|                                     |                                                         |                                                 |                                 |
|-------------------------------------|---------------------------------------------------------|-------------------------------------------------|---------------------------------|
|                                     |                                                         |                                                 |                                 |
| Muutos                              | Päiväys                                                 | Suunnittelija                                   | Selitys                         |
| K.osa/Kylä                          | Kortteli/Tila                                           | Tontti/Rn:o                                     | Viranomaisten merkintöjä varten |
| Rakennustoimenpide<br>UUDISRAKENNUS | Piirustuslaji<br>RAKENNEPIIRUSTUS                       |                                                 |                                 |
| Rakennuskohteen nimi ja osoite      | Piirustuksen sisältö<br>MITOITETTU POHJA, LVI<br>1 KRS. |                                                 |                                 |
|                                     |                                                         | Mittakaava<br>1:50                              |                                 |
|                                     |                                                         | SUUNNITTELIJA:<br>puh.<br>e-mail:<br>01.03.2022 | RAK<br>43<br>PONTTI_H430        |