

EI KANTAVIEN VÄLISEINIEN LIITOKSET

Tarkasta oviaukkojen koot oviluettelosta.

Kiinnitä yläjuoksut alhaalla runkotolppien päihin.

Oviaukon yläpuuta asentaessa huomioi tulevan lattajainnoitteen vahvuus, jotta ovikamille jää riittävästi tilaa. Alajuoksu oven kohdalla katkaistaan ja siirretään yläpuuksi

HUOM! Tarkista runkotolppien pituus ennen seinän kokoamista, joissain tapauksissa runkotolppia joutuu lyhentämään.

Huom! Märkätilan oviaukon sivuille ja yläpintaan tulee kipsilevy 13 mm.

Älä käytä väliseiniä runkotavaraa kiintokalusteiden tukimateriaalina.


 KP 39x66
 n.3.1x90
 2 kpl k600

Väliseinien runkotolppajako:


- märkätiloissa k300
- WC -tilat k400
- muut k600

MITTALINJAT LÄHTEVÄT RUNGON
SISÄPINNASTA, VÄLISEINISSÄ RUNGON REUNAAN
OVIAUKKOJEN KARMIAUKKO 12 MM ENEMMÄN KUIN
MITTAKUVAN MITTA (esim. 900+6+6>AUKKO 912 MM)

HUOM! KIINTOKALUSTEIDEN KIINNITYSPUUVU PUUSEINIIN:
KIINTOKALUSTEIDEN MITOITUS TARKISTETTAVA.
VARMISTA MYÖS ENNEN LEVYTYSÄ, ETTÄ TARVITTAVAT KALUSTEIDEN
KIINNITYSTUET ON ASENNETTU.
 Kiinnityskorkeus on kaapiston yläreunasta alaspäin 30mm

HUOM! Liesituulettimen putken sijainti tarkistettava kalustesuunnitelmista.

HUOM! Ilmalämpöpumpulle asennettava tarkistusluukku alaslaskuun, 300x300 mm kts. paikka LVI-kuvista

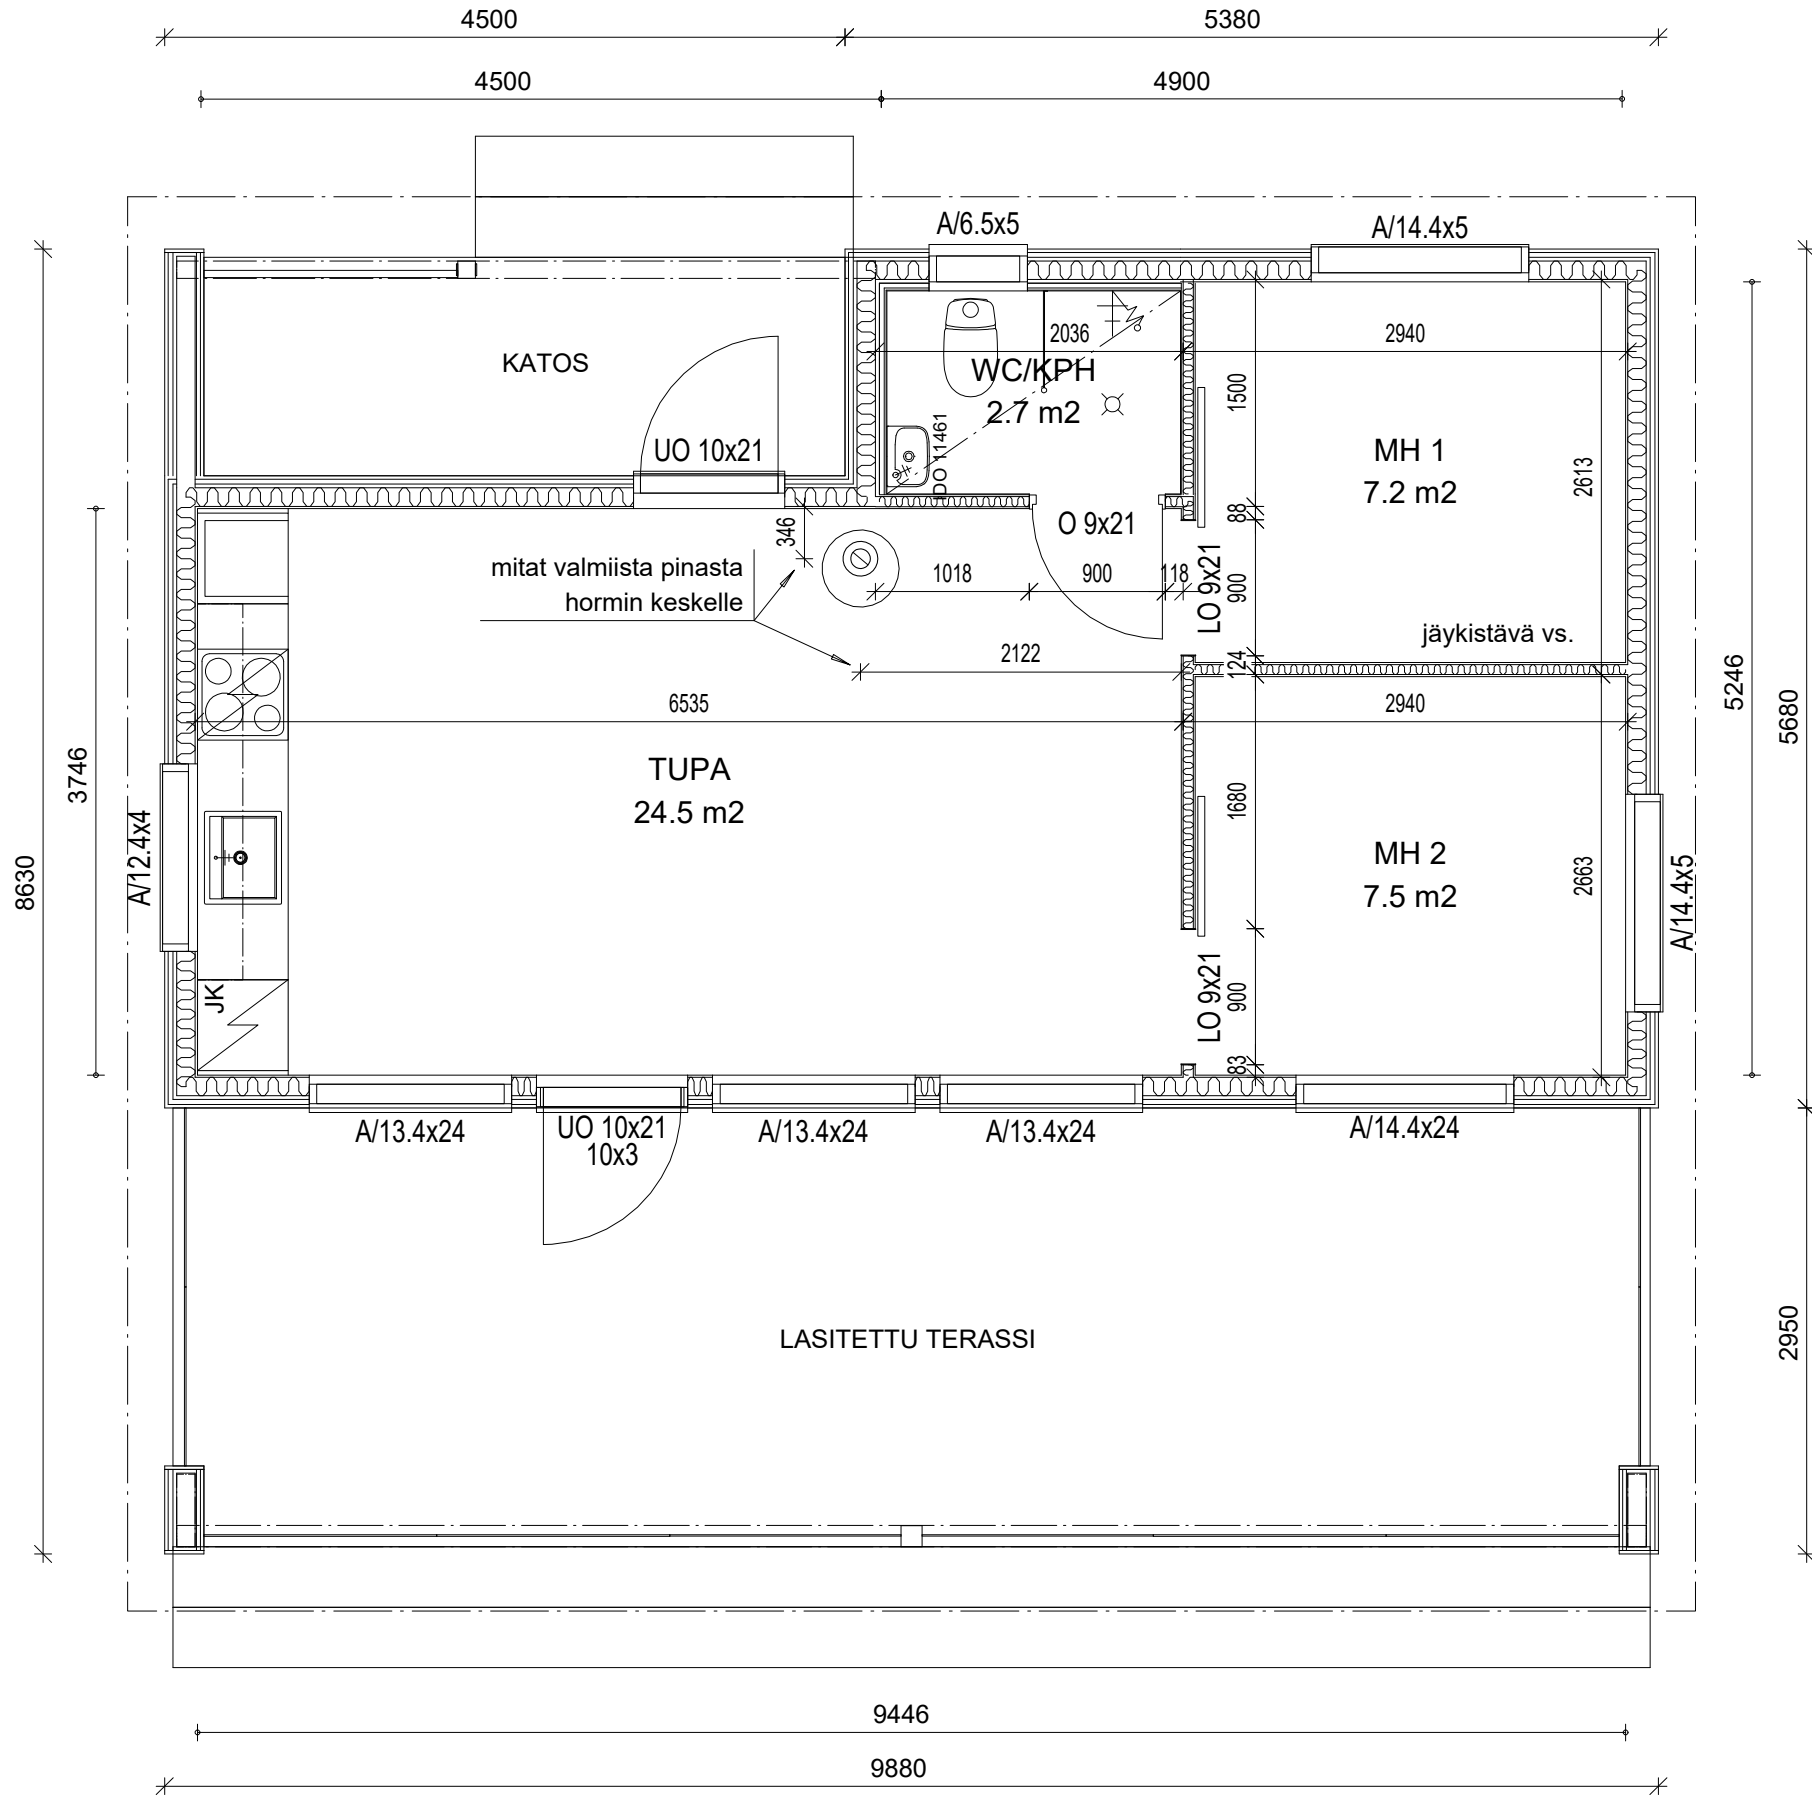

Muutos	Päiväys	Suunnittelija	Selitys

K.osa/Kylä	Kortteli/Tila	Tontti/Rn:o	Viranomaisten merkintöjä varten
Rakennustoimenpide UUDISRAKENNUS			Piirustuslaji RAKENNEPIIRUSTUS
Rakennuskohteen nimi ja osoite			Piirustuksen sisältö MITOITETTU POHJA 1 KRS. 1:50

SUUNNITTELIJA:
puh.
e-mail:
22.03.2022

RAK
42


PONTTI_H450

HUOM! Liesituulettimen putken sijainti tarkistettava kalustesuunnitelmista.

MITTALINJAT LÄHTEVÄT RUNGON SISÄPINNASTA, VÄLISEINISSÄ RUNGON REUNAAN OVIAUKKOJEN KARMIAUKKO 12 MM ENEMMÄN KUIN MITTAKUVAN MITTA (esim. 900+6+6->AUKKO 912 MM)

HUOM, MÄRKÄTILAN OVIAUKKOON SIVUILLE JA YLÖS LISÄKSI KIPSILEVY 13 MM PUURUNKOISSA SEINISSÄ (esim.900+6+13+13+6->938 MM)

HUOM! KIINTOKALUSTEIDEN KIINNITYSPUU PUUSEINIIN: KIINTOKALUSTEIDEN MITOITUS TARKISTETTAVA. VARMISTA MYÖS ENNEN LEVYTYSTÄ, ETTÄ TARVITTAVAT KALUSTEIDEN KIINNITYSTUET ON ASENNETTU. Kiinnityskorkeus on kaapiston yläreunasta alaspäin 30mm

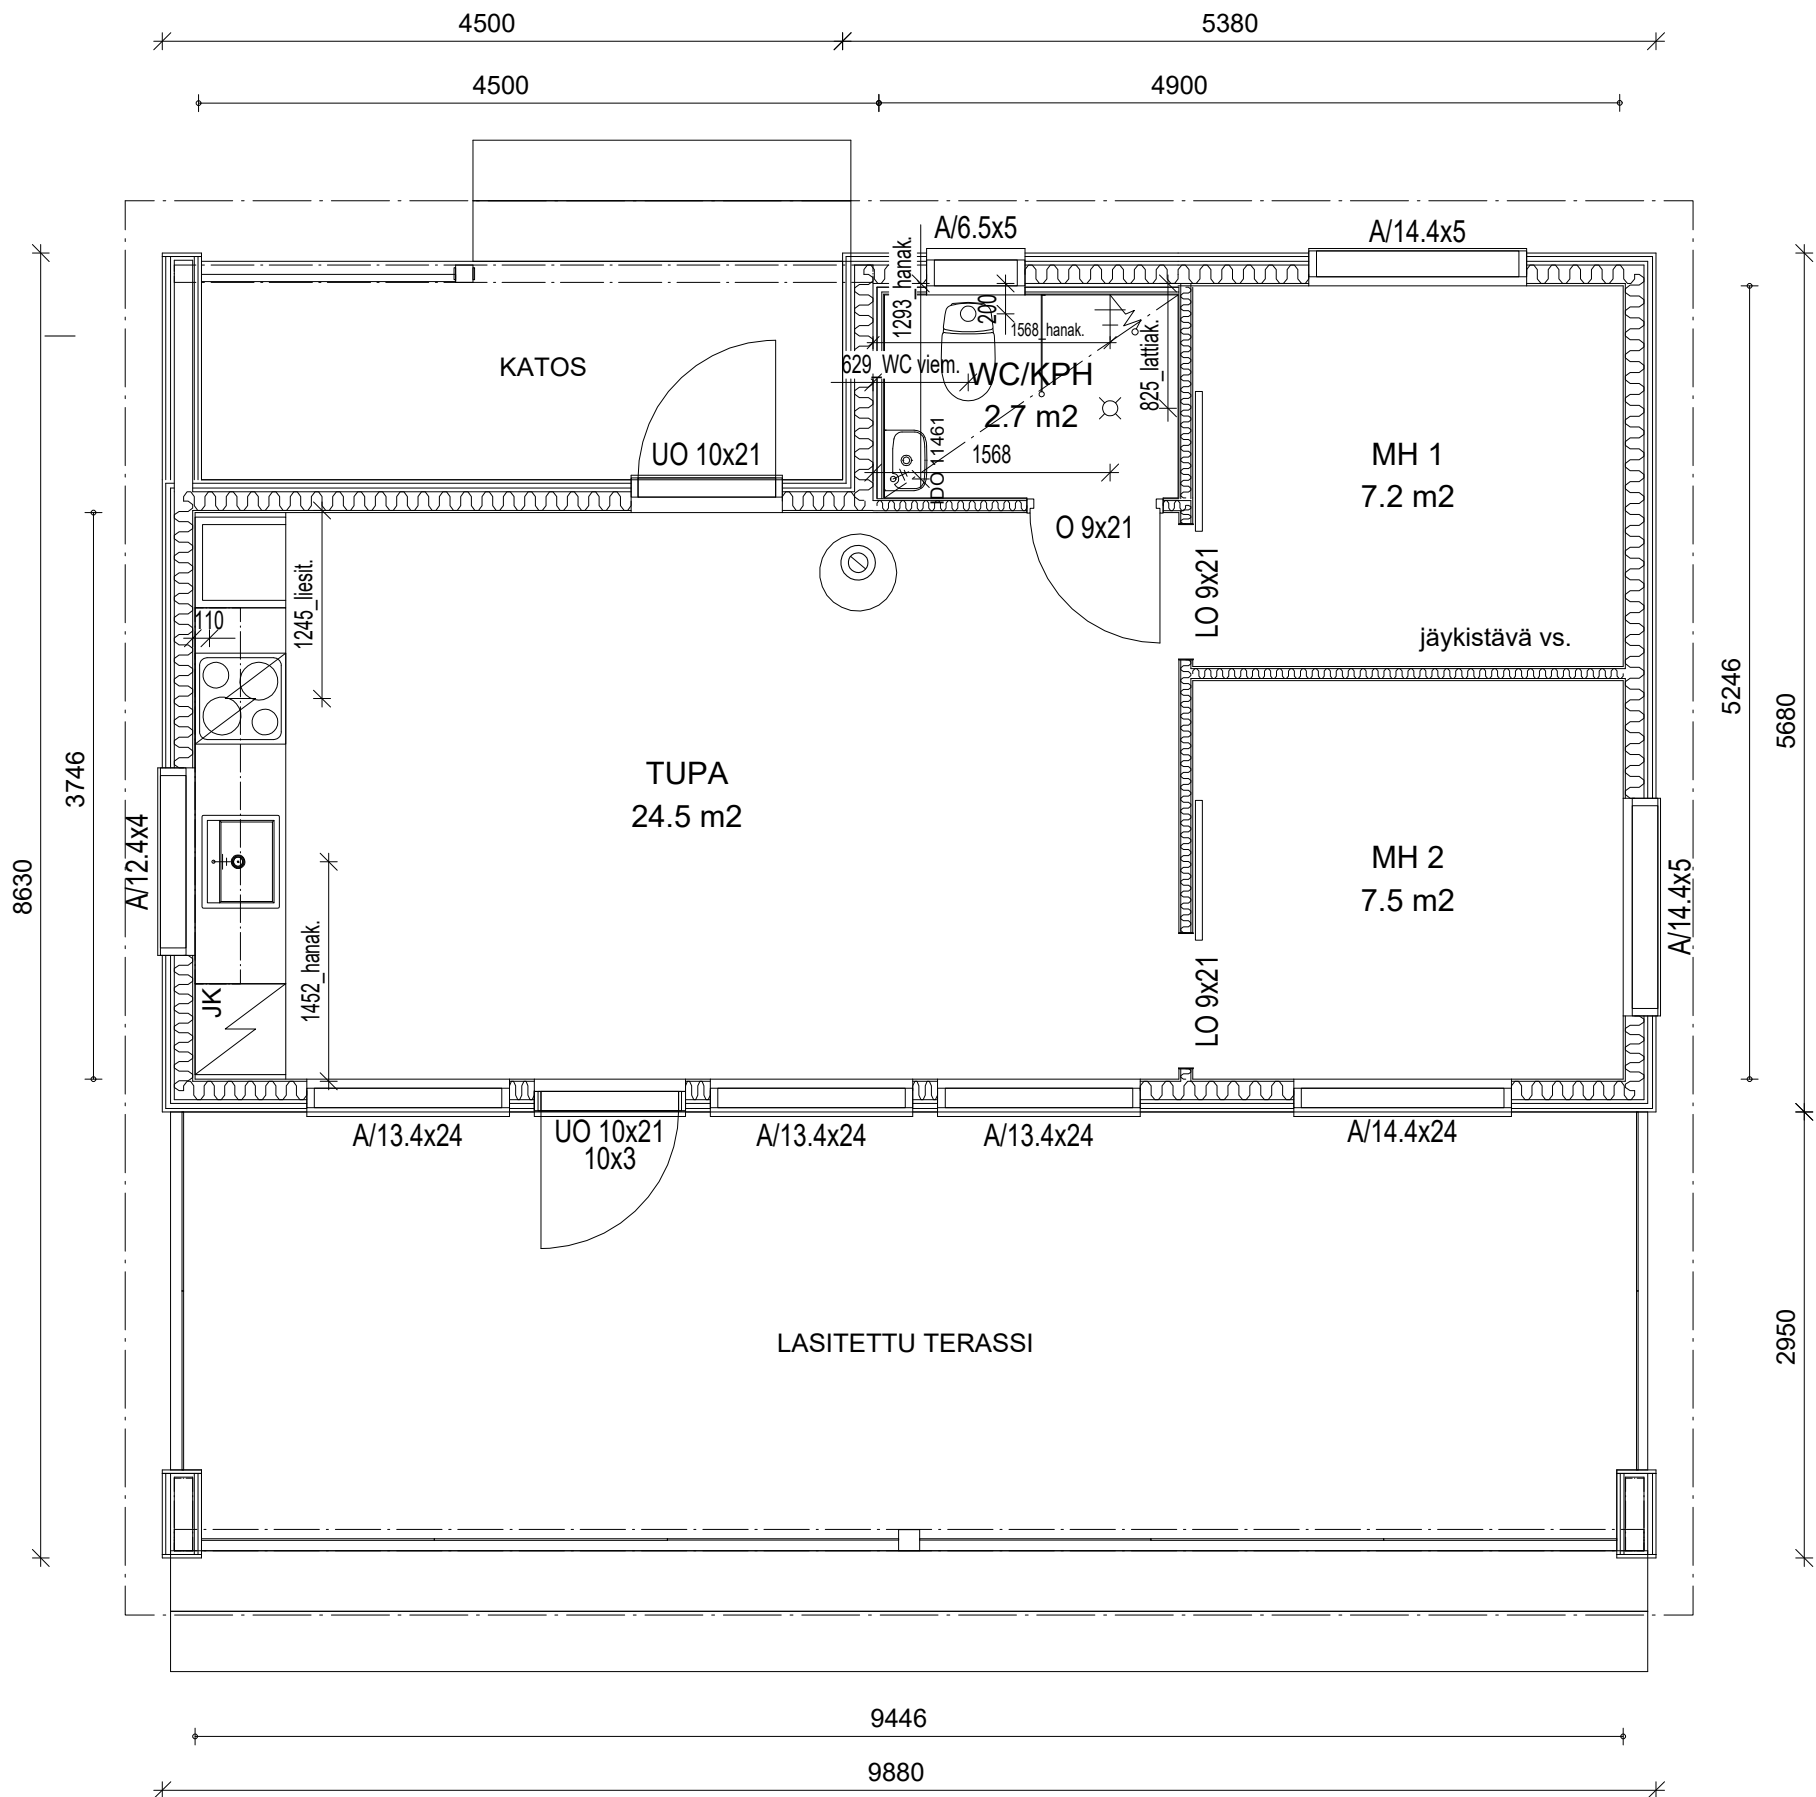

Muutos	Päiväys	Suunnittelija	Selitys
K.osa/Kylä	Kortteli/Tila	Tontti/Rn:o	Viranomaisten merkintöjä varten
Rakennustoimenpide	Piirustuslaji		
UUDISRAKENNUS	RAKENNEPIIRUSTUS		
Rakennuskohteen nimi ja osoite	Piirustuksen sisältö		Mittakaava
	MITOITETTU POHJA, LVI		1:50
	1 KRS.		
	SUUNNITTELIJA:		
	puh.		
	e-mail:		
	22.03.2022		
	RAK		
	43		
	PONTTI_H450		