



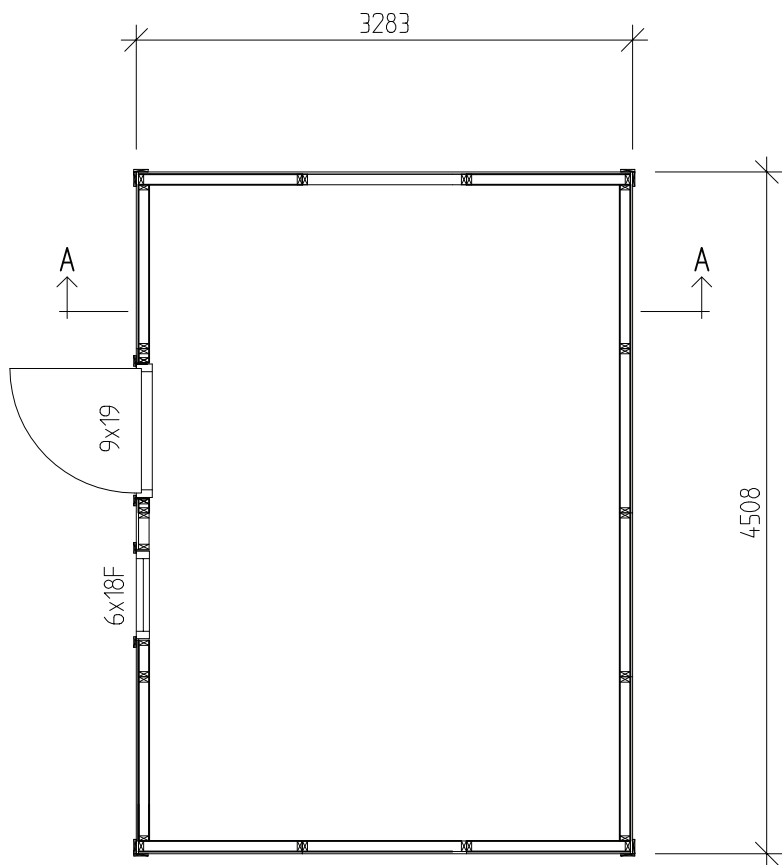


PLAN

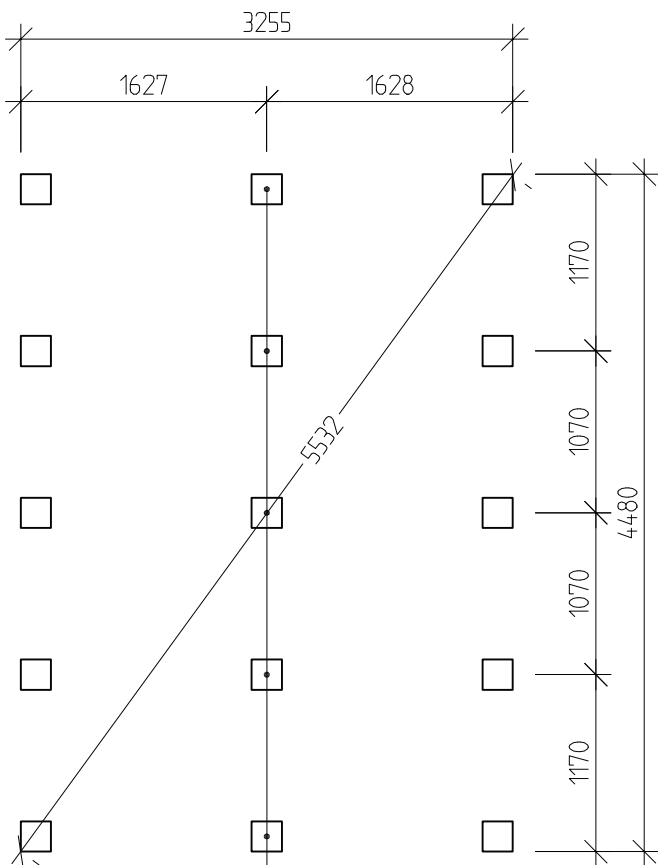


PLINTPLAN

OBS!
DENNA PLINTRAD 100 mm
LÄGRE

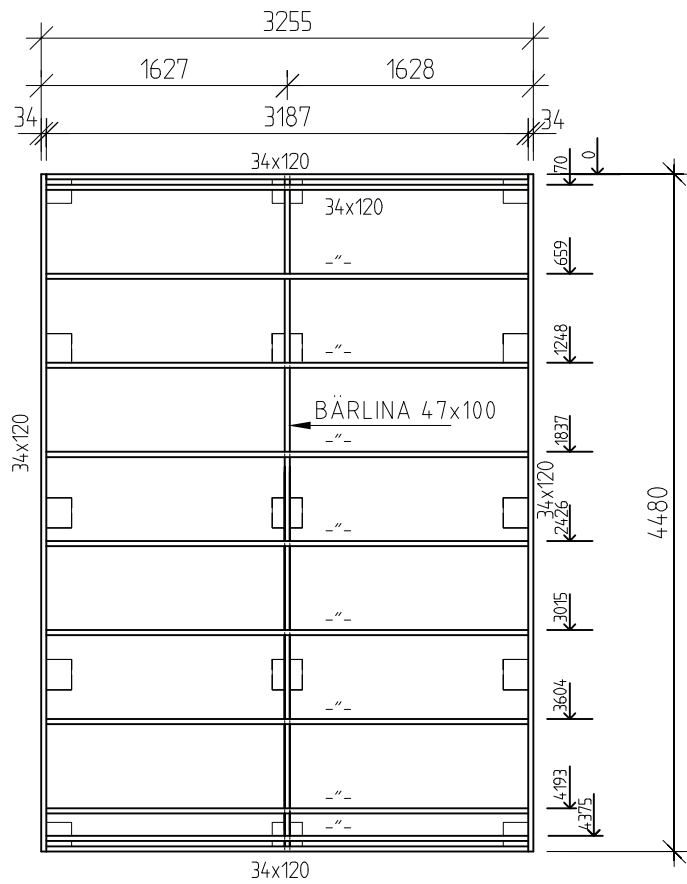

BJÄKLINGSPLAN

SE ÄVEN RITNING A07.

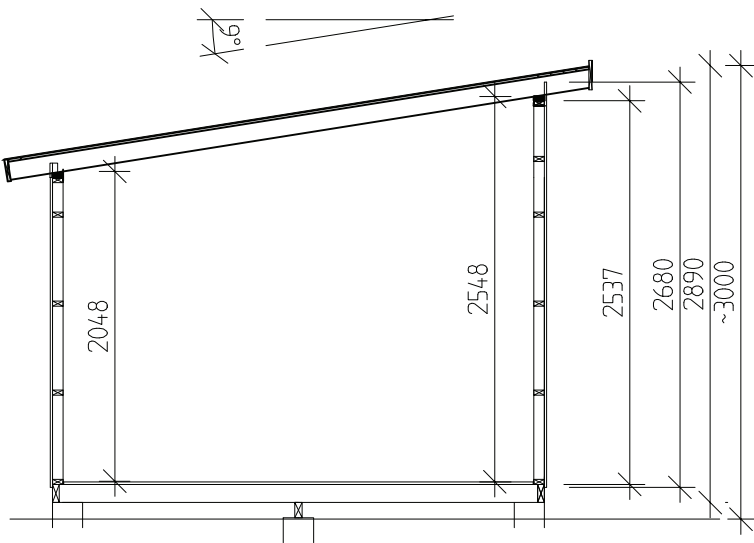


SEKTION A-A

FÖRESKRIFTER


- TAK: UNDERLAGSPAPP
RÅSPONT 17 MM
TAKÅSAR 43x120
- VÄGGAR: 14 FUNKISPANEL
VINDPAPP
REGELSTOMME 34x70
- DÖRR: DÖRR 9x19 SPÅRAD, RAK, VÄNSTER
- FÖNSTER: FÖNSTER 6x18, 1 st FAST.
- GOLV: BÄRLINA 47x100
BJÄKLING 34x120
UNDERLAGSGOLV, RÅSPONT 17x95
- ÖVRIGT: TAKFOTSBRÄDOR
VINDSKIVOR
DÖRR- OCH FÖNSTERFODER
FÖRANKRINGSBESLAG TILL TAK-
ÅSAR INKL. ANKARSPIK INGÅR
ÖVRIG SPIK ELLER SKRUV INGÅR EJ.

BYGGNADSAREA (BYA): 14,8 m²


A		PANEL	PH	2016-01-19
BET	ANT	ÄNDRINGEN AVSER	SIGN	DATUM
BYGGHANDLING				
JABO				
UPPDRAG NR	1115	RITAD/KONSTR AV	J.A	UPPDRAGSLEDARE
DATUM	2011-05-16	ANSVARIG		
JABO VISBY 15 N				
PLANER, SEKTION				
SKALA	A1/A3	NUMMER	A01	I BET
1:50, A3				A

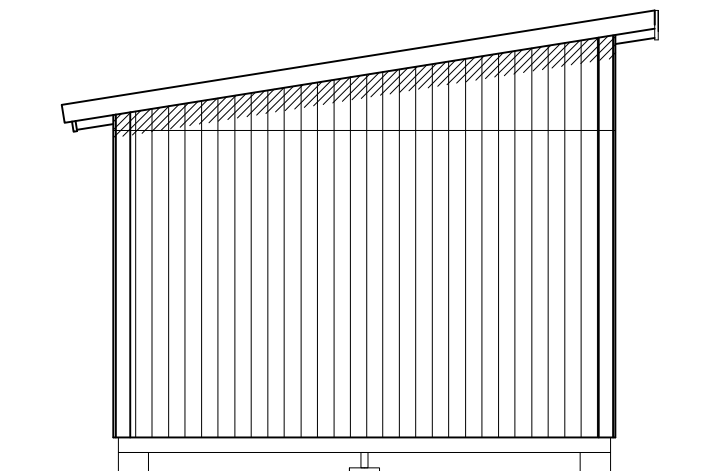


FASAD GAVEL 1

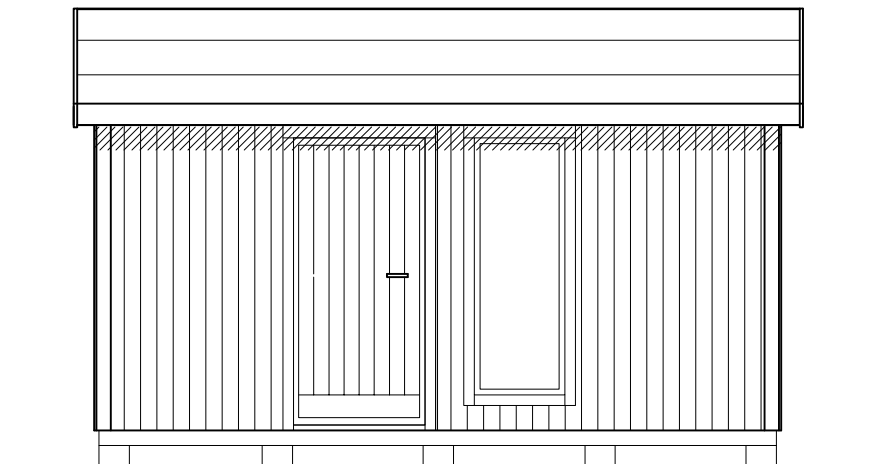

FASAD LÅNGSIDA 1

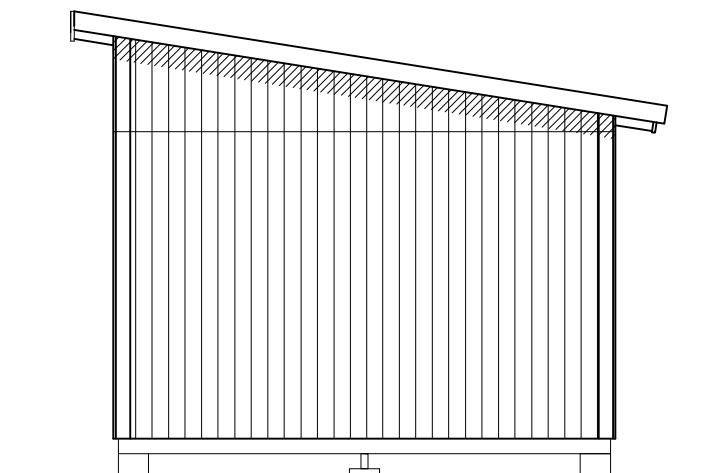


FASAD GAVEL 2



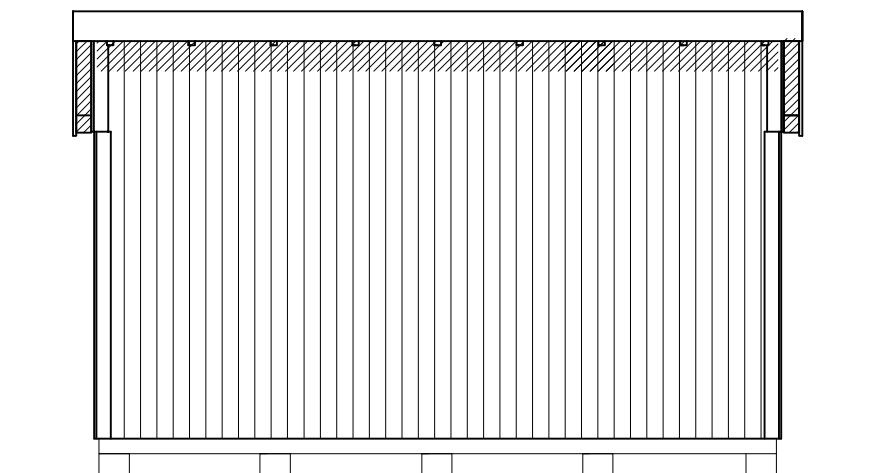


FASAD LÅNGSIDA 2


A	Panel		PH	2016-01-19
BET	ANT	ÄNDRINGEN AVSER	SIGN	DATUM
BYGGHANDLING				
JABO				
UPPDRAG NR		RITAD./KONSTR AV	UPPDRAGSLEDARE	
1115		J.A		
DATUM		ANSVARIG		
2011-05-16				
JABO VISBY 15 N				
FASADER				
SKALA A1/A3		NUMMER	I BET	
1:50, A3		A02	A	

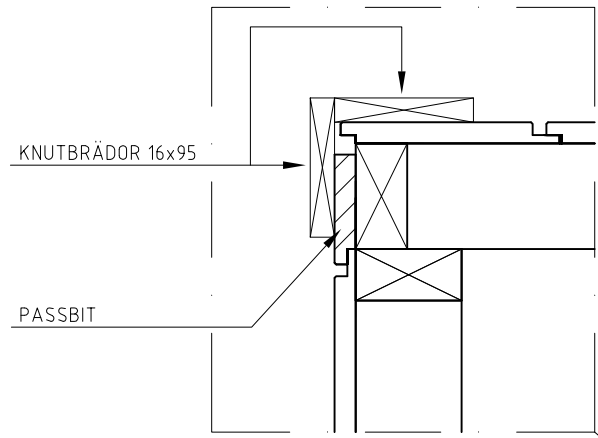





DETALJ HÖRN

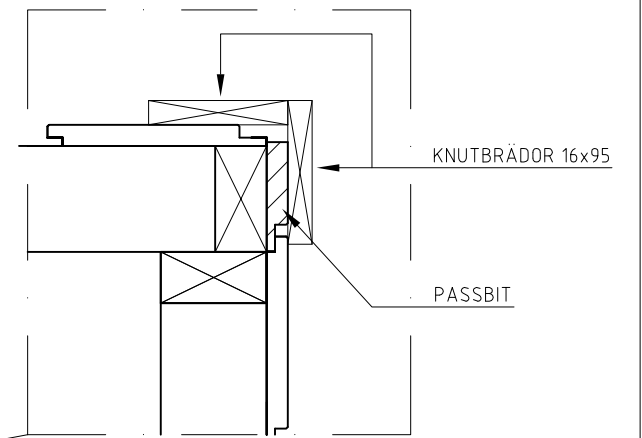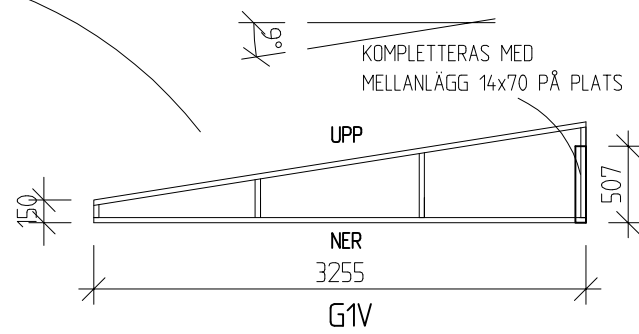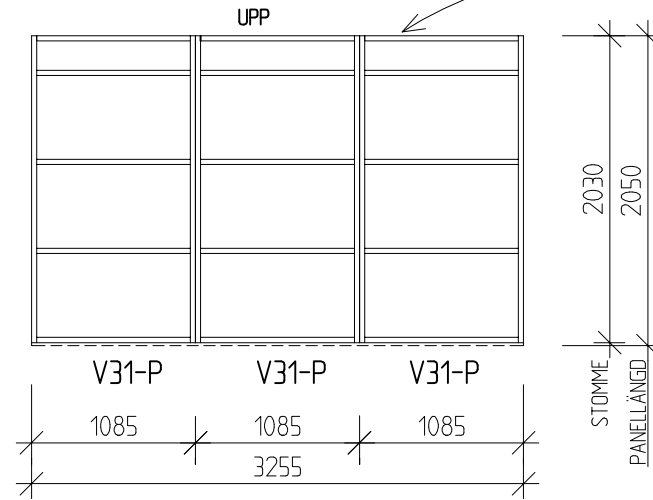


DETALJ HÖRN

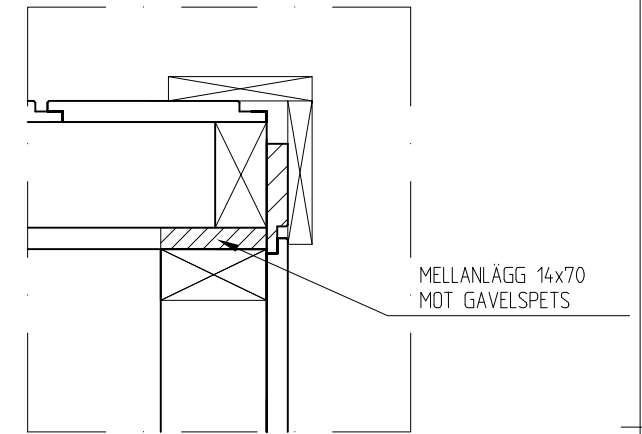


DETALJ HÖRN
(VID GAVELSPETSEN)

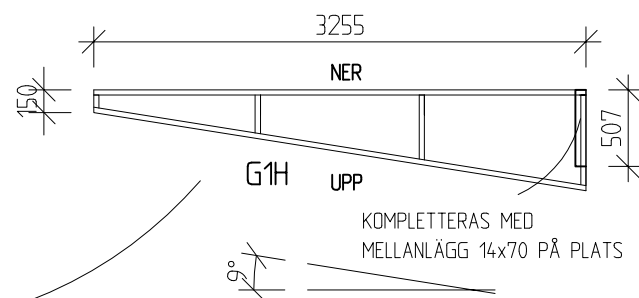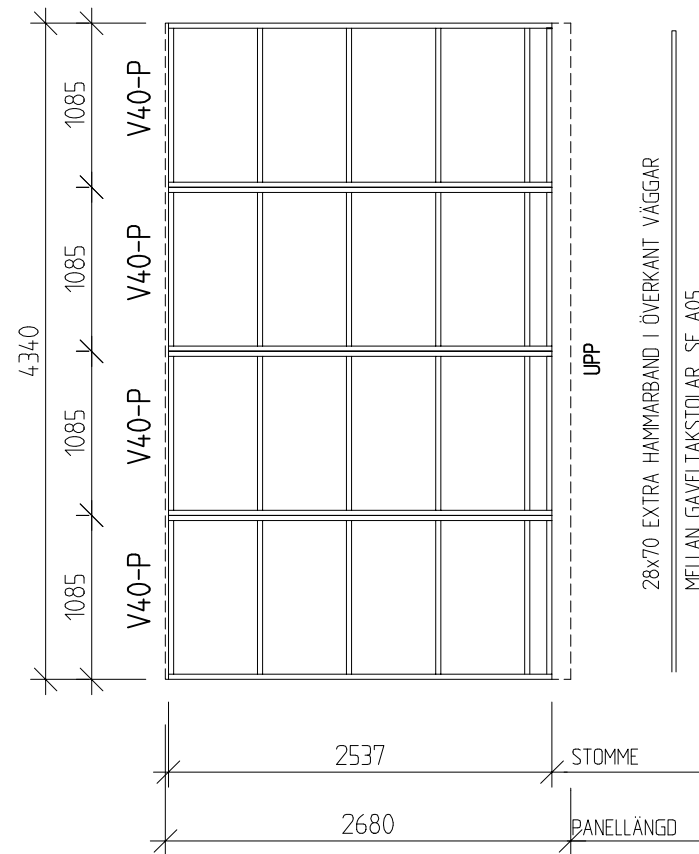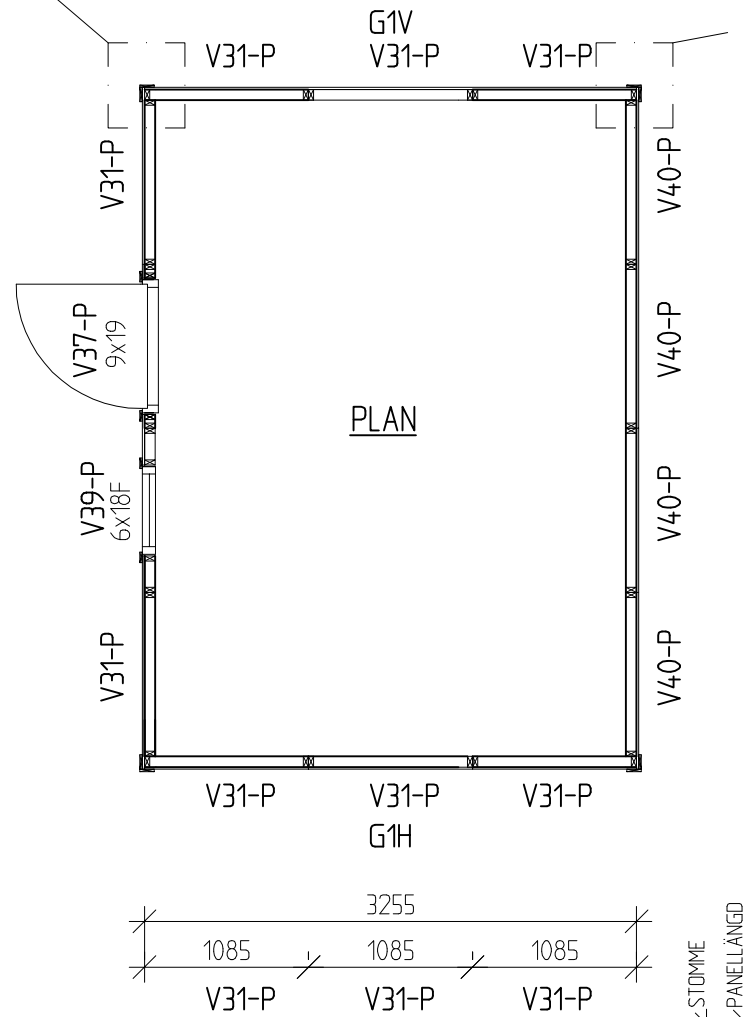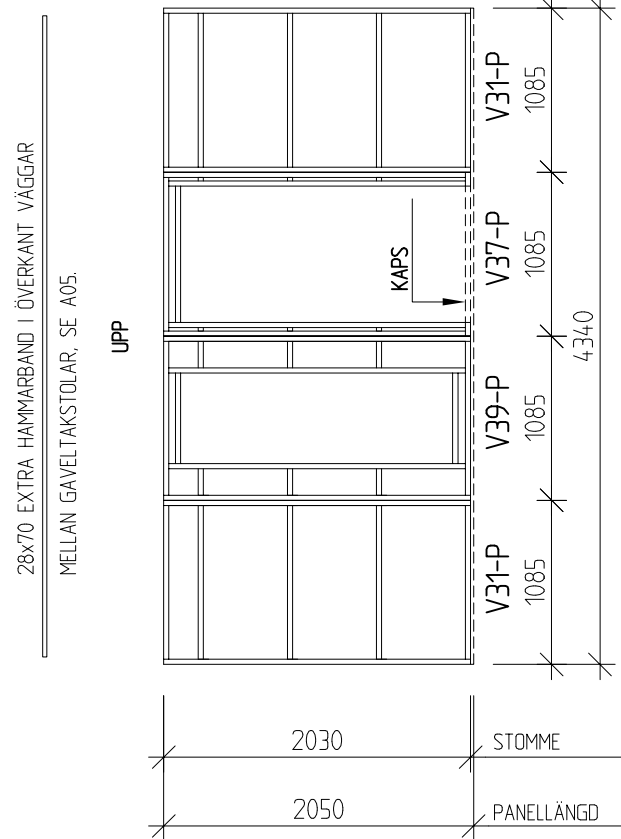

B		PANEL	PH	2016-01-19
A		PANELMÄTT V10-P	JA	2012-05-07
BET	ANT	ÄNDRINGEN AVSER	SIGN	DATUM
BYGGHANDLING				

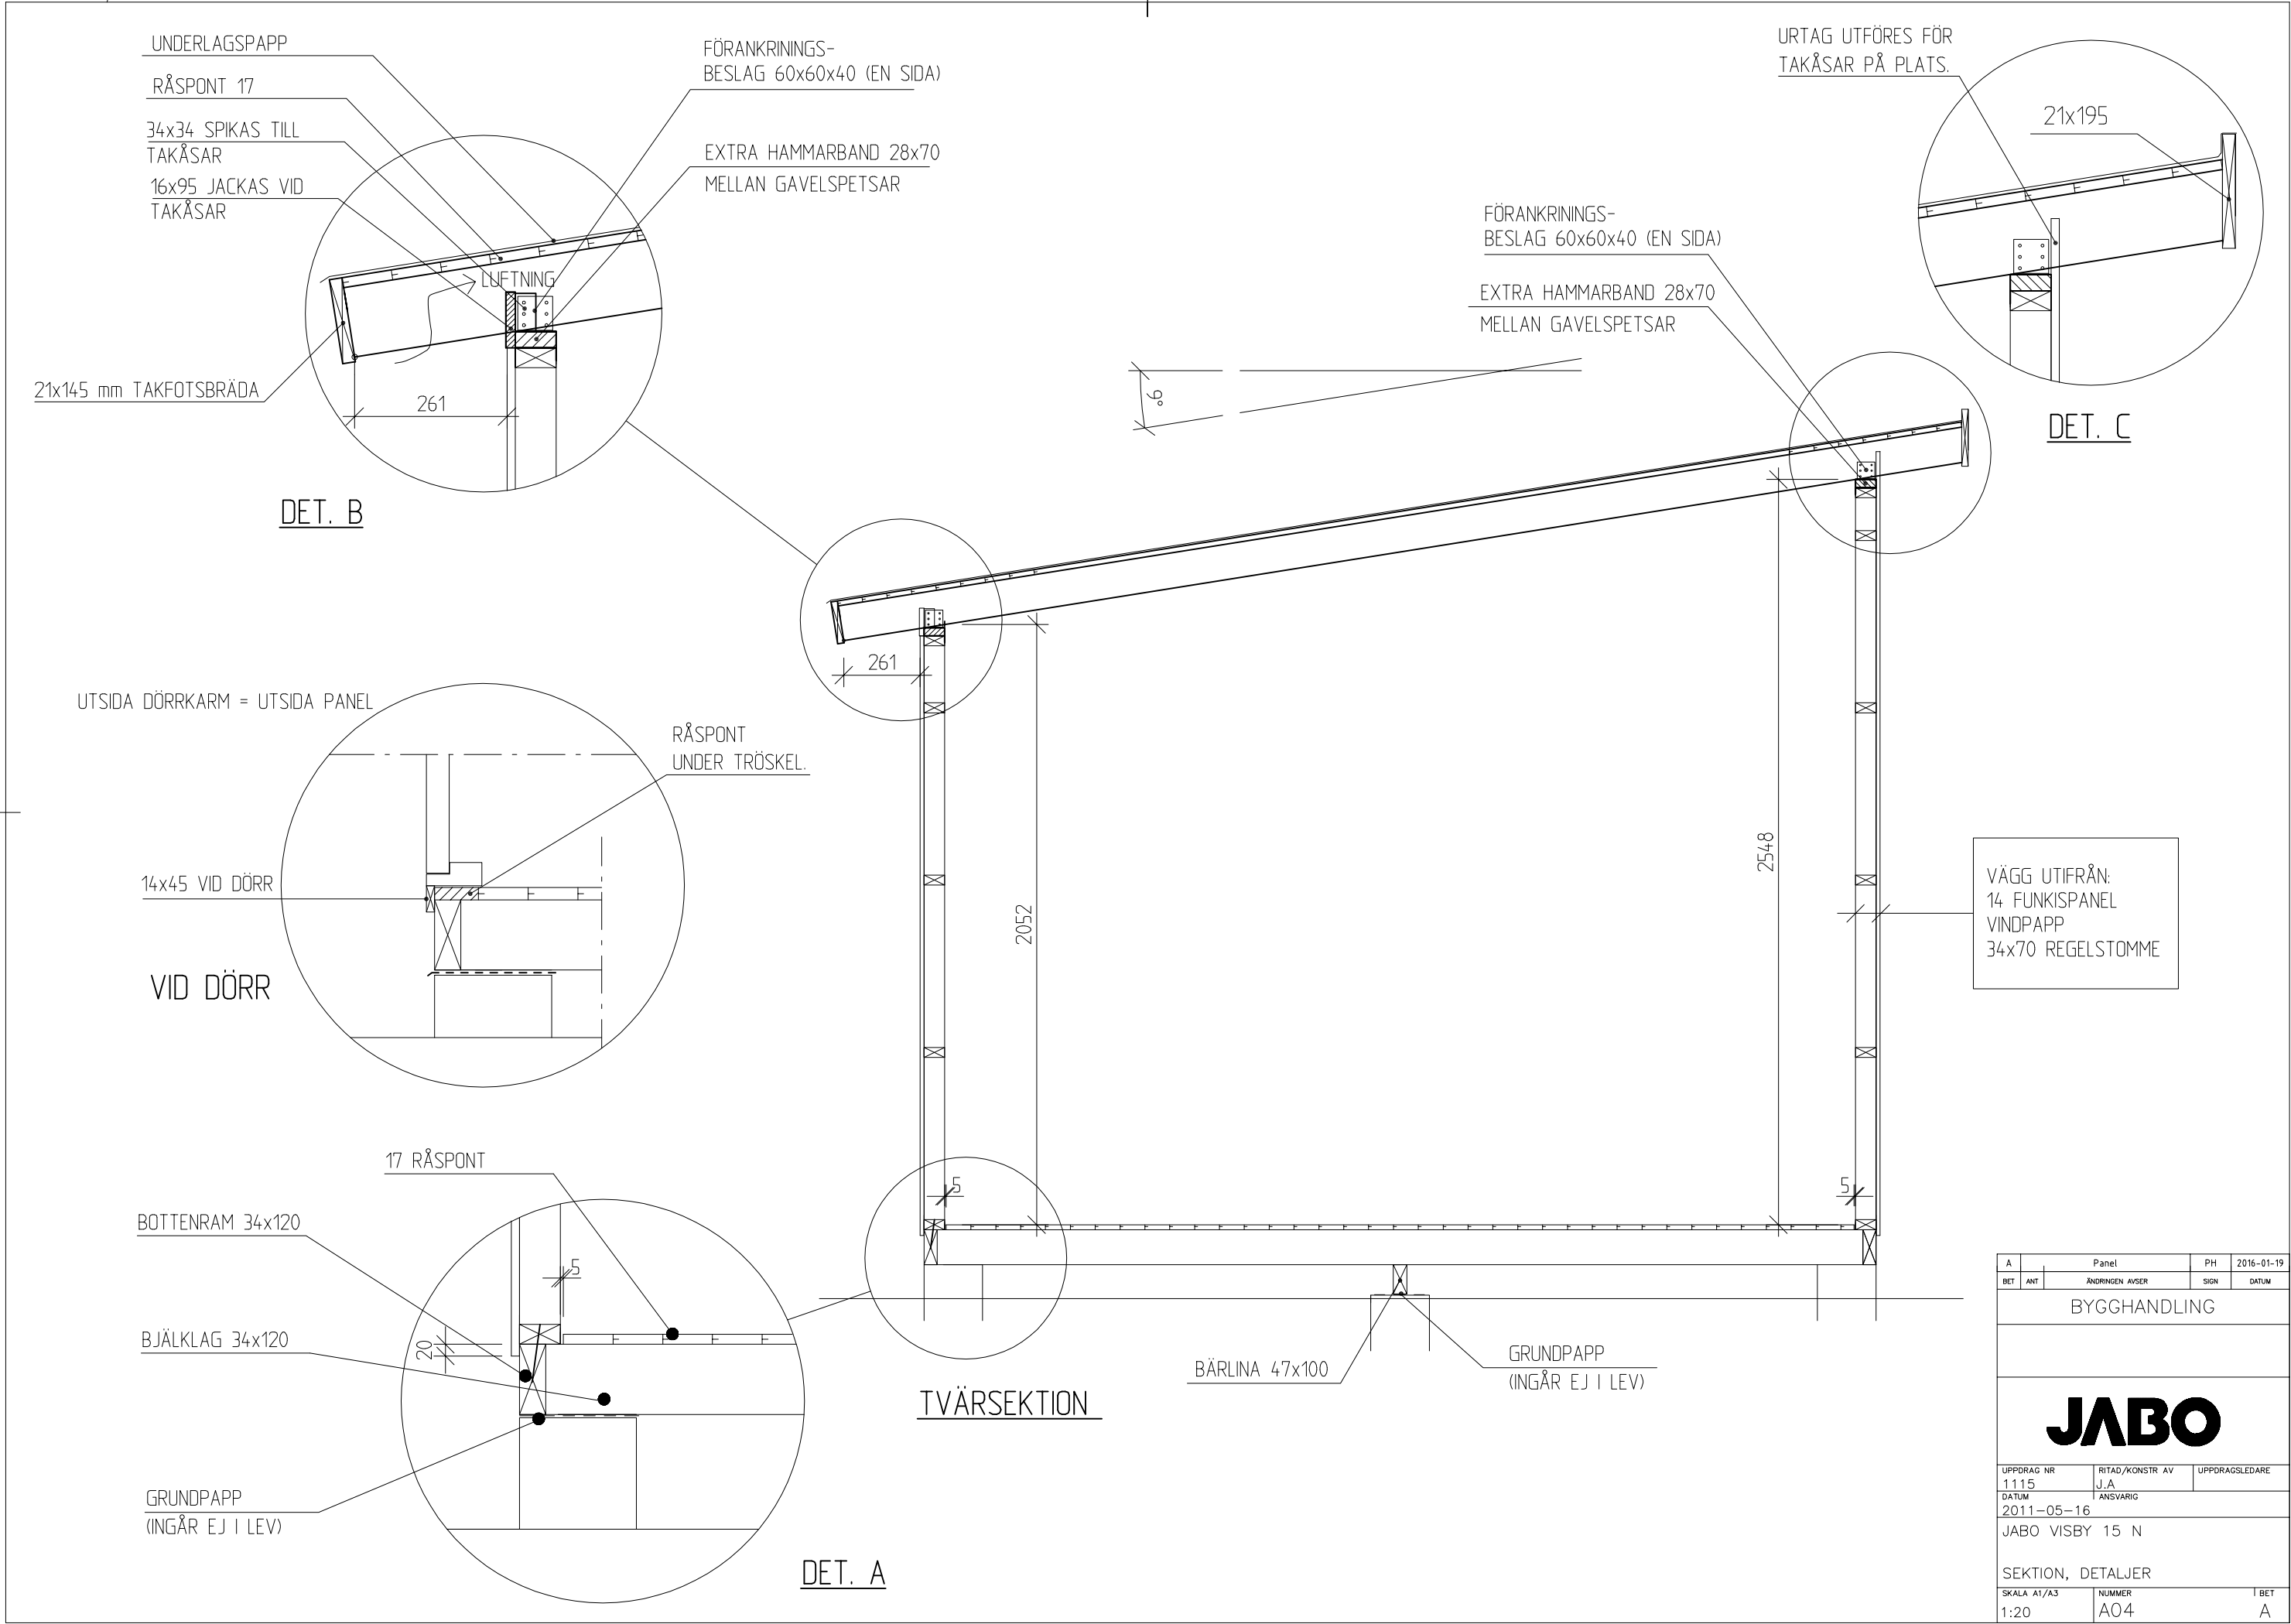


A		Panel		PH	2016-01-19
BET	ANT	ÄNDRINGEN /AVSER		SIGN	DATUM
BYGGHANDLING					
JABO					
UPPDRAG NR		RITAD/KONSTR AV		UPPDRAGSLEDARE	
1115		J.A			
DATUM		ANSVARIG			
2011-05-16					
JABO VISBY 15 N					
SEKTION, DETALJER					
SKALA A1/A3		NUMMER		I BET	
1:20		A04		A	

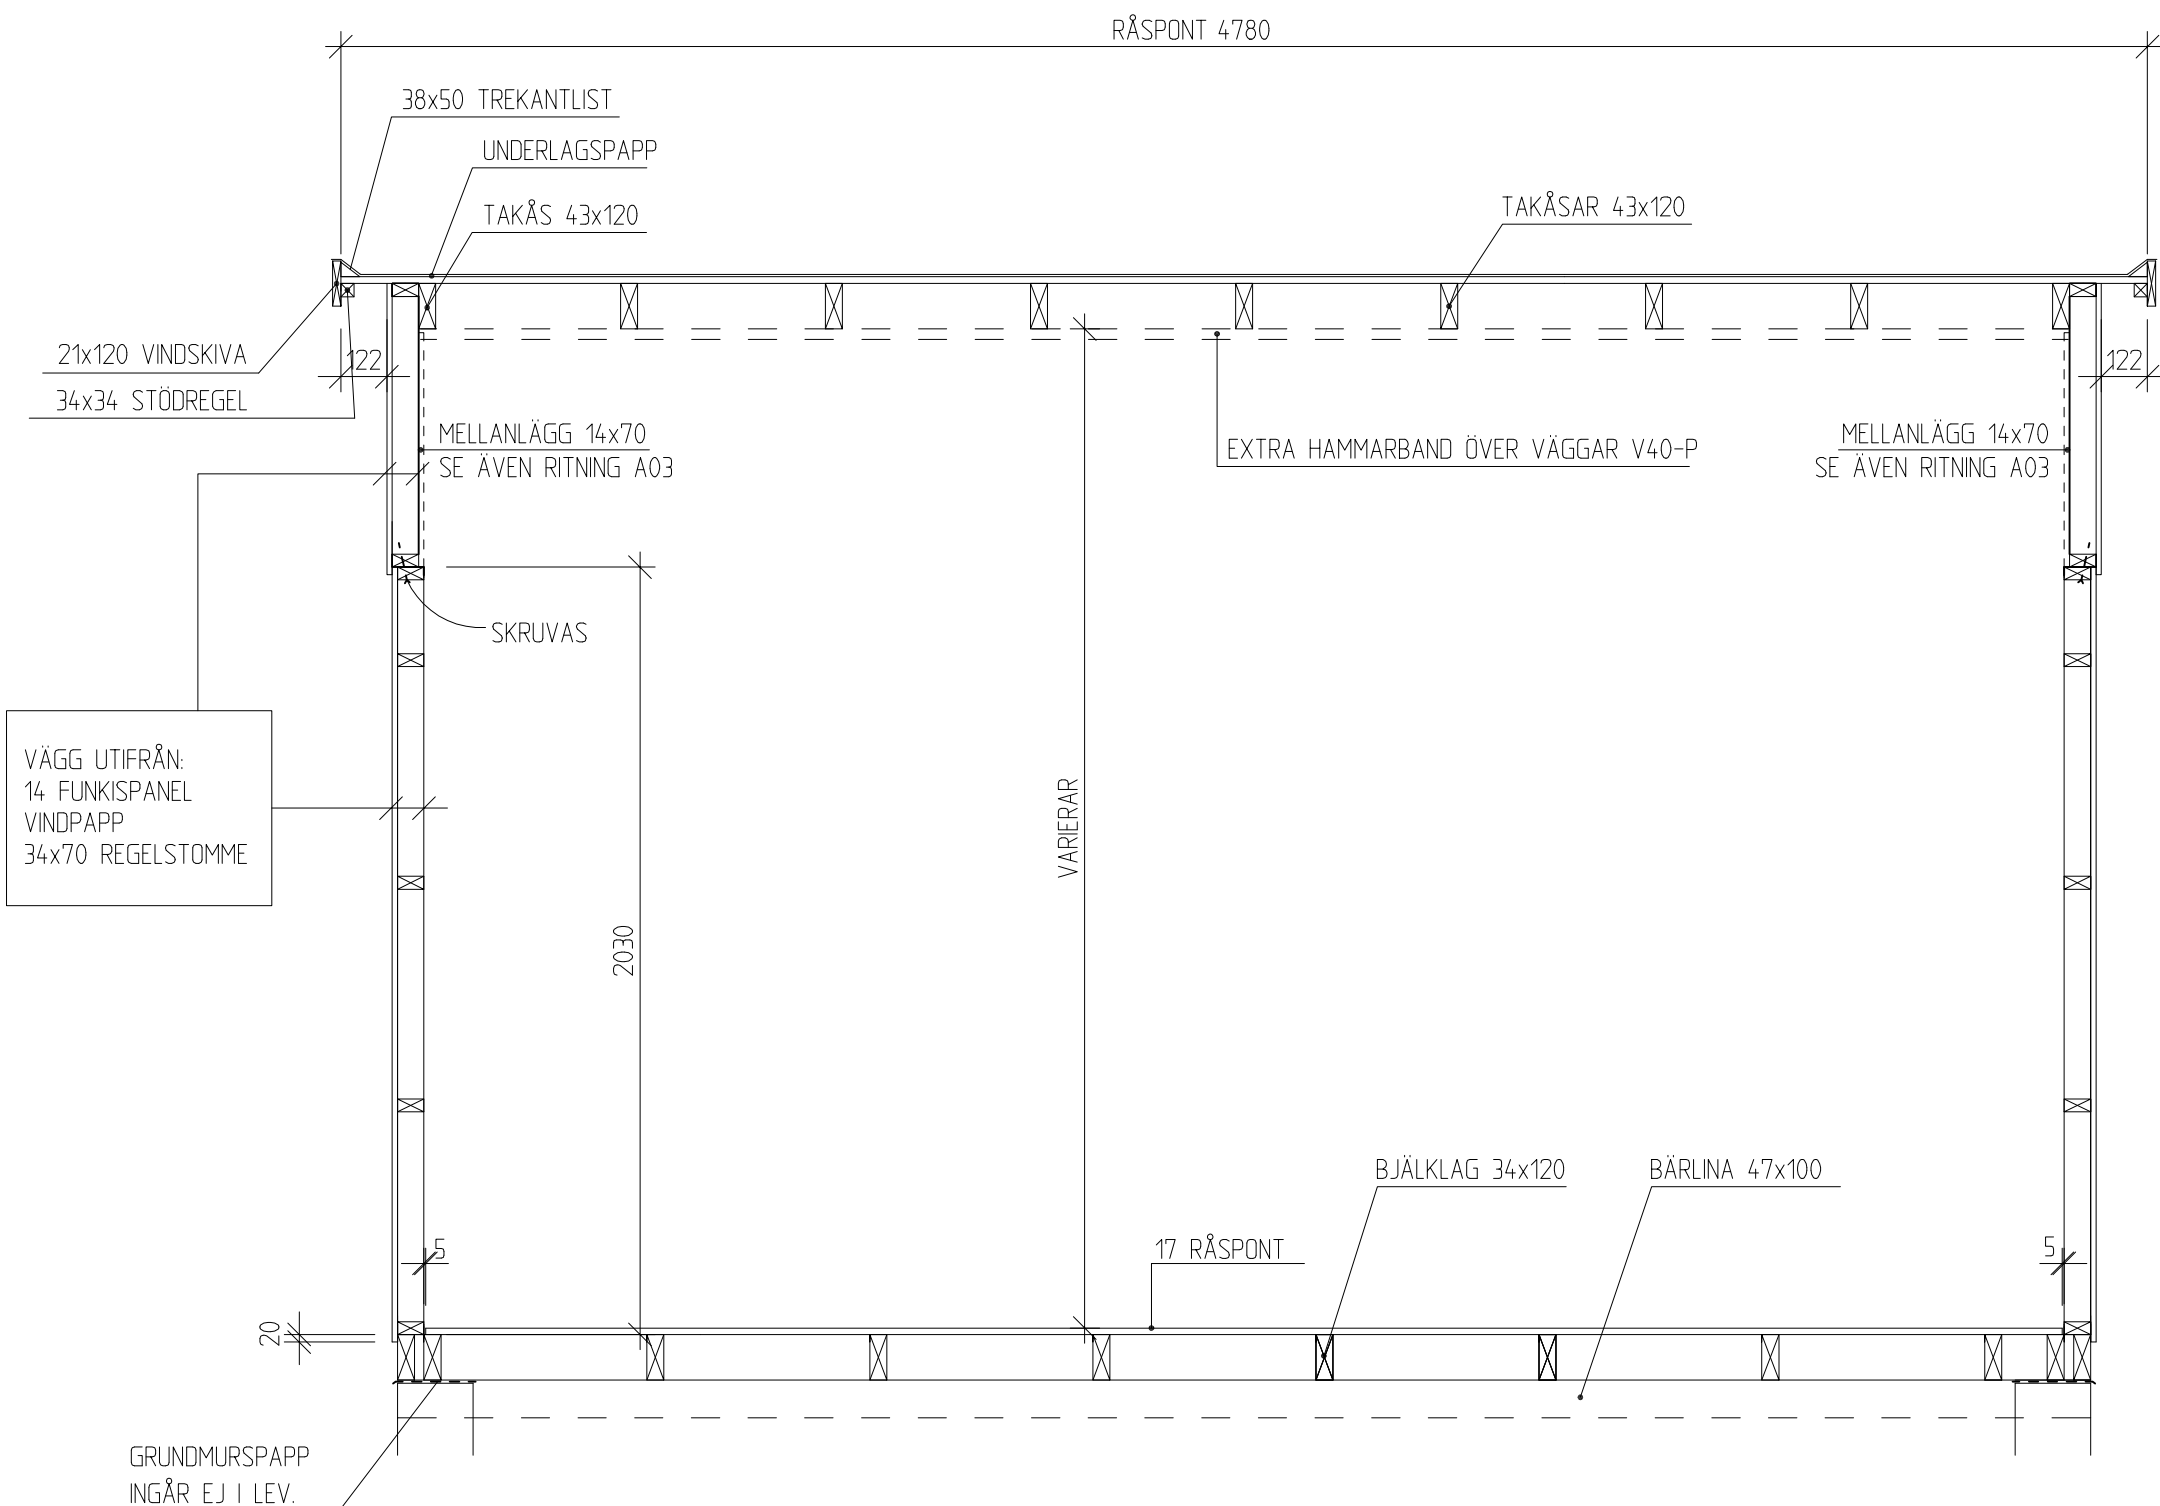

LÄNGDSEKTION



A	Panel		PH	2016-01-20
BET	ANT	ÄNDRINGEN AVSER	SIGN	DATUM
BYGGHANDLING				
JABO				
UPPDRAG NR	RITAD/KONSTR AV		UPPDRAGSLEDARE	
1115	J.A			
DATUM	ANSVARIG			
2011-05-16				
JABO VISBY 15 N				
LÄNGDSEKTION, DETALJER				
SKALA A1/A3	NUMMER		I BET	
1:20	A05		A	

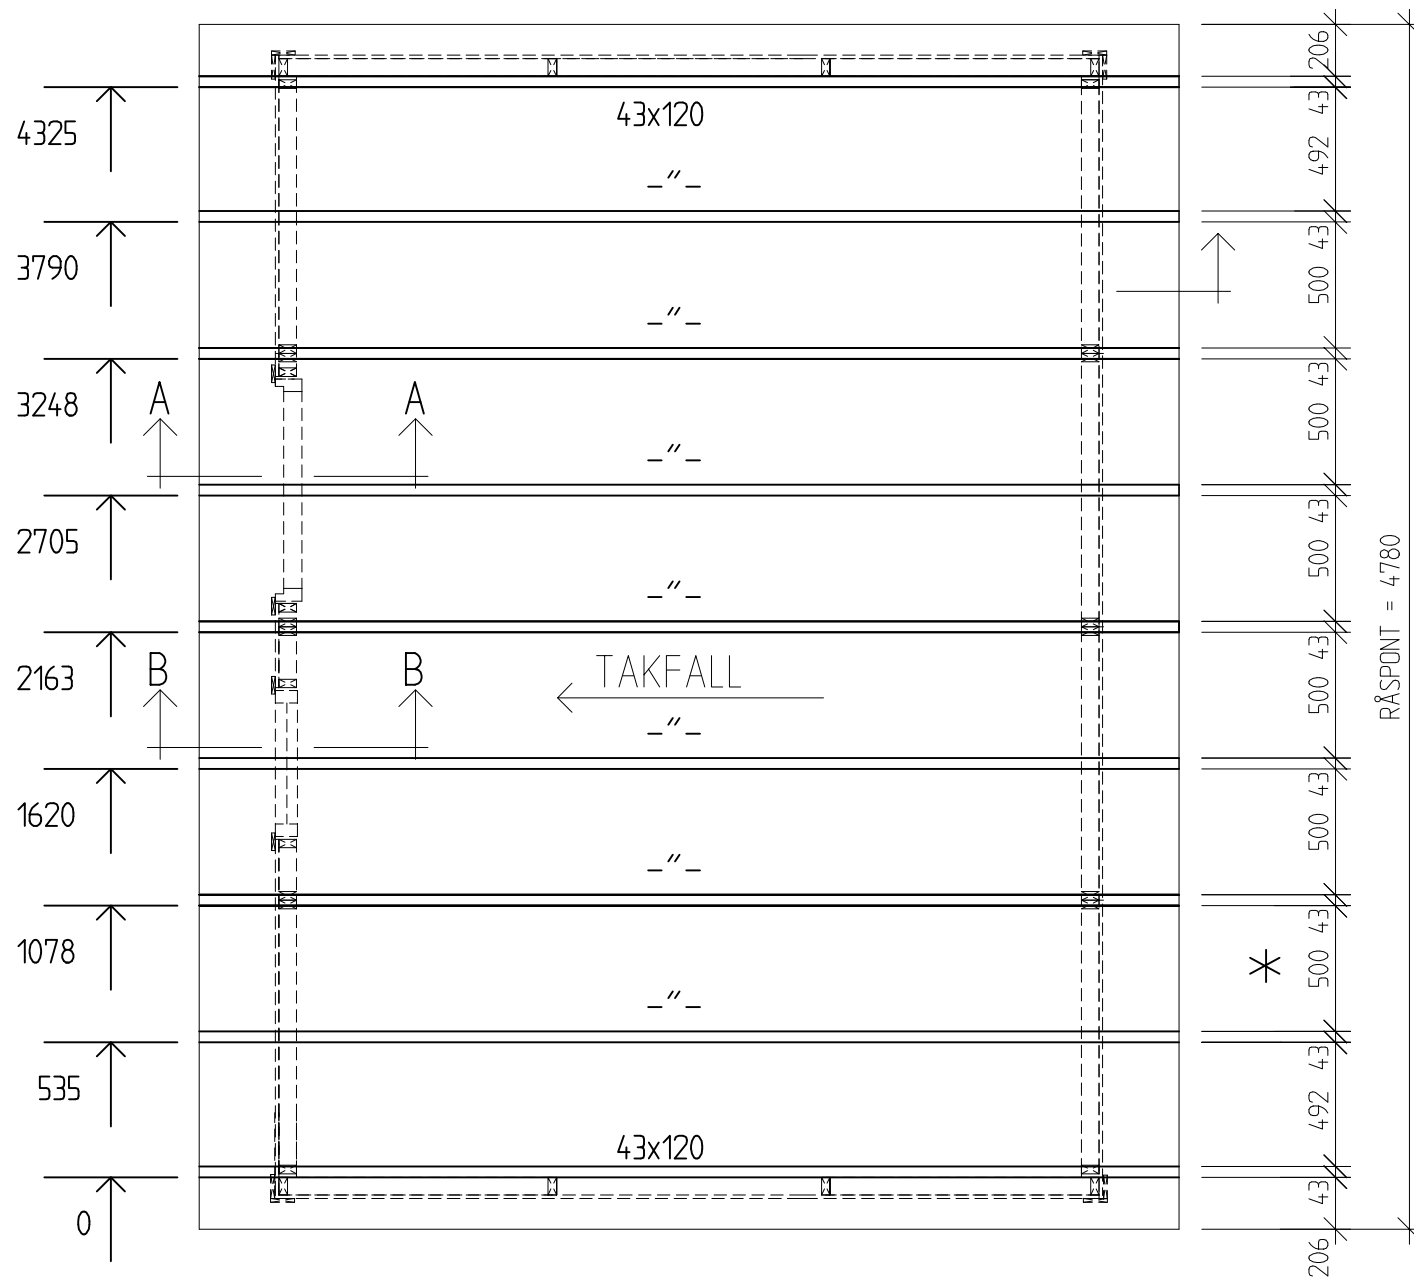


TAKPLAN

TAKYTA = 18,7 m²



* MÅTTEN 500 ÄR
AVJÄMNADE TILL HELA
MM.

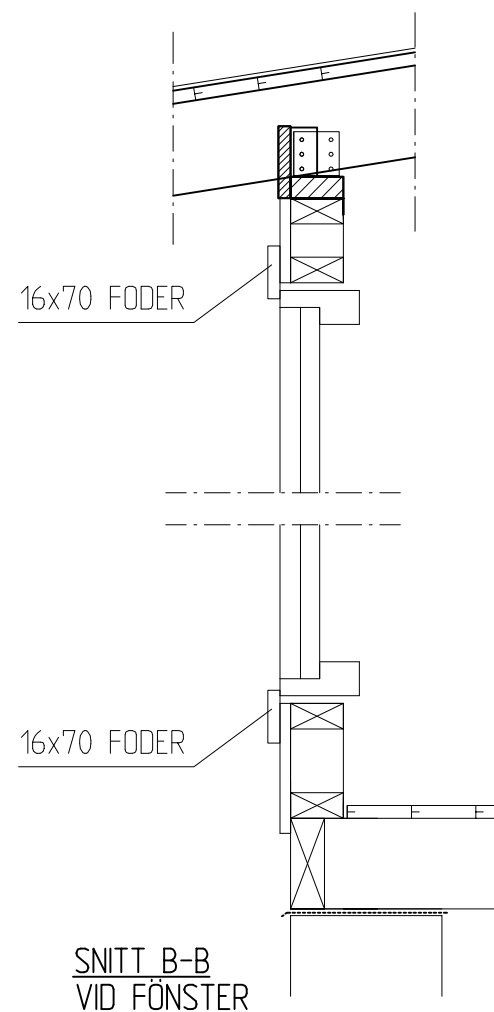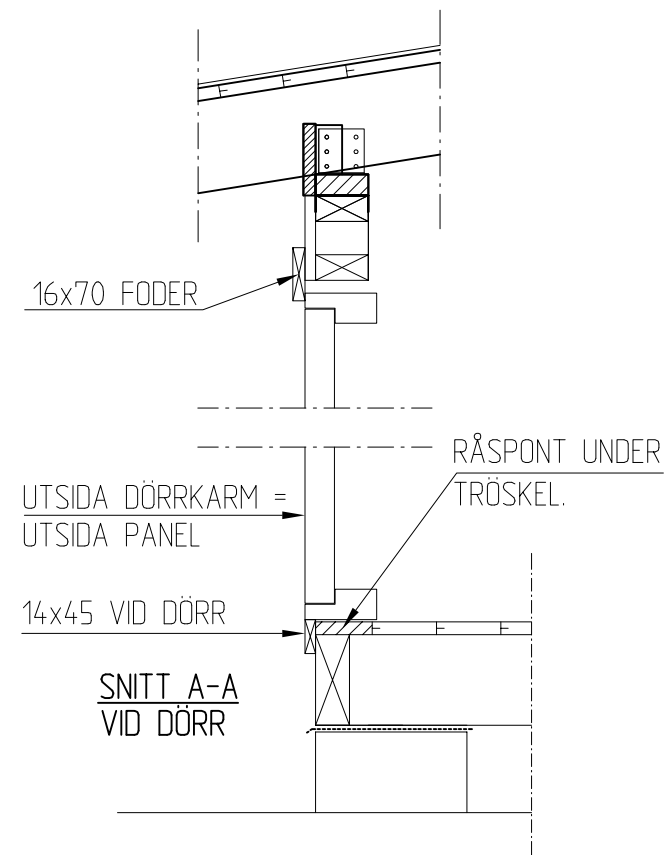


A	Panel		PH	2016-01-
BET	ANT	ÄNDRINGEN AVSER	SIGN	DATUM
BYGGHANDLING				

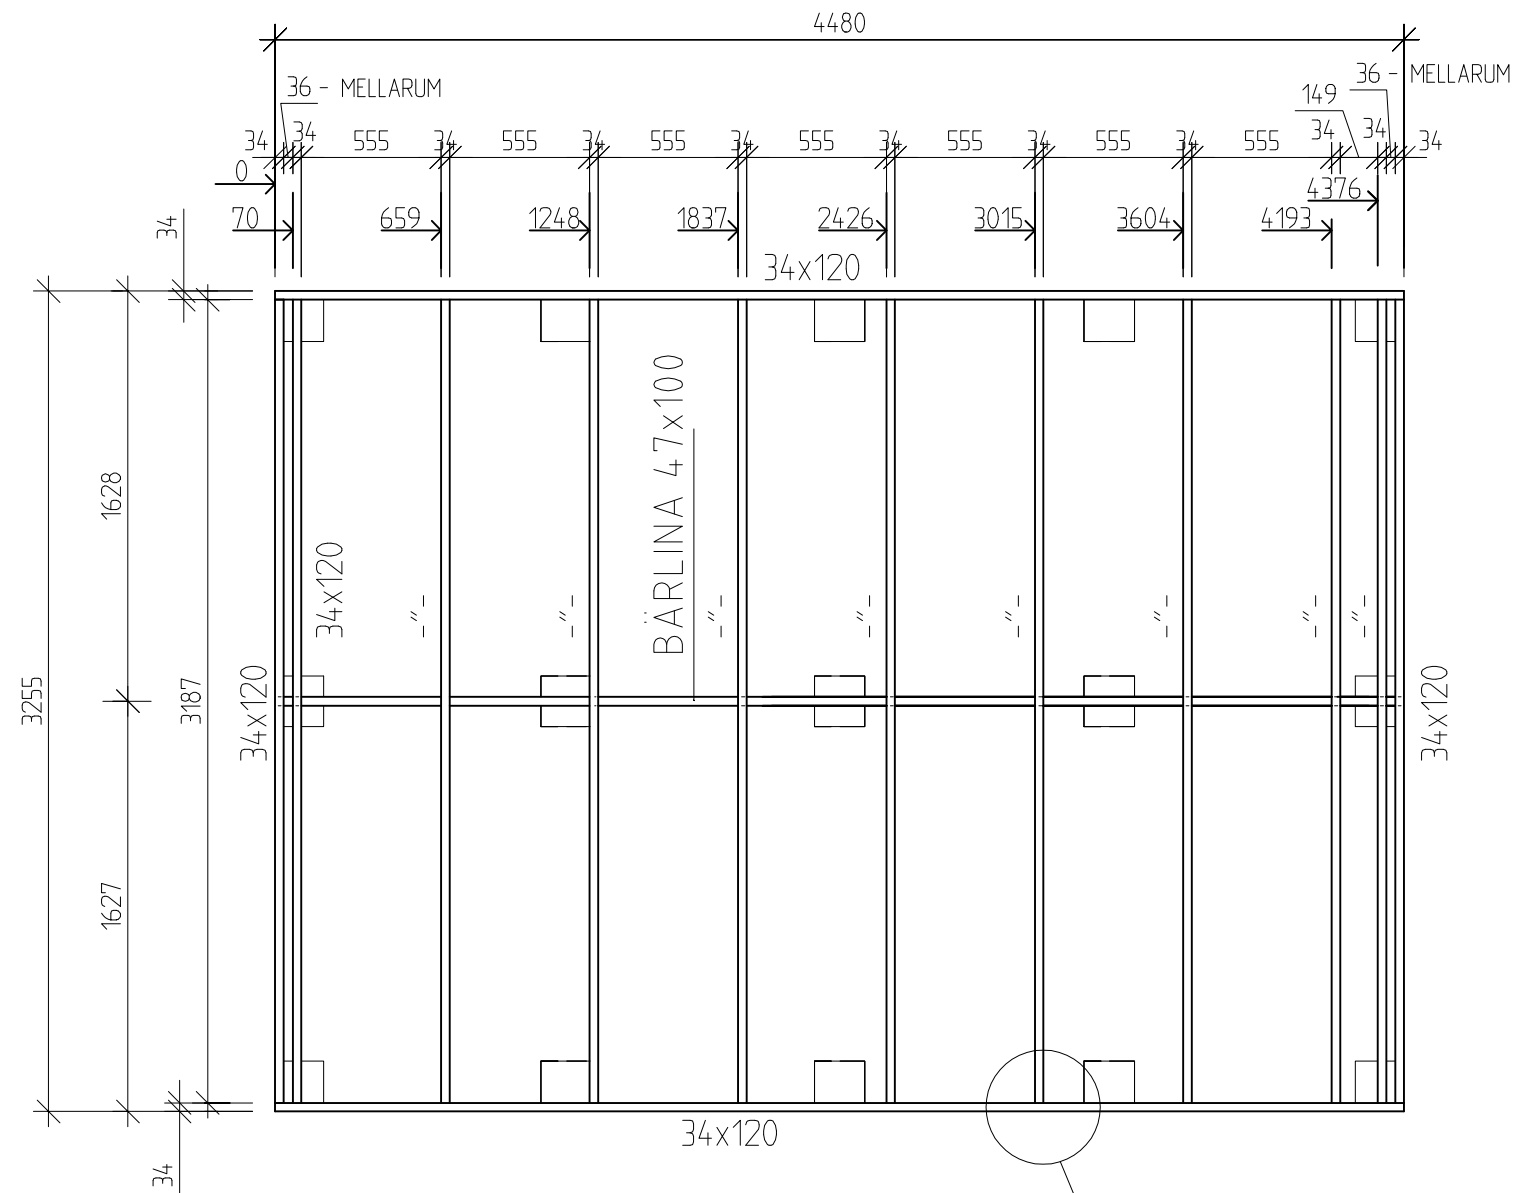




BJÄKLAGSPLAN

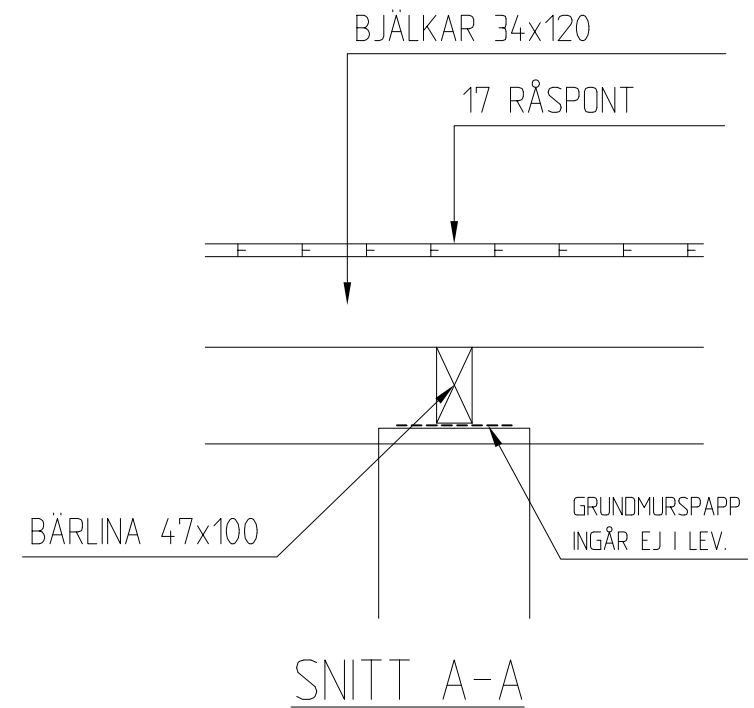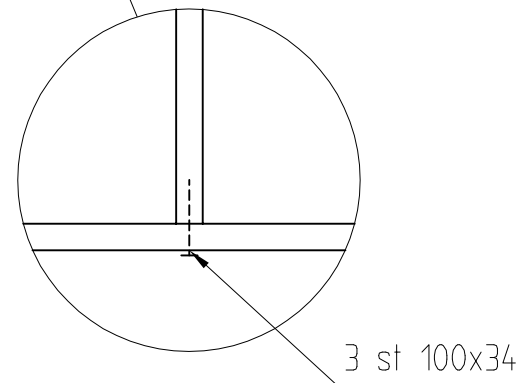

A	Mått justering		PH	2016-01-20
BET	ANT	ÄNDRINGEN AVSER	SIGN	DATUM
BYGGHANDLING				


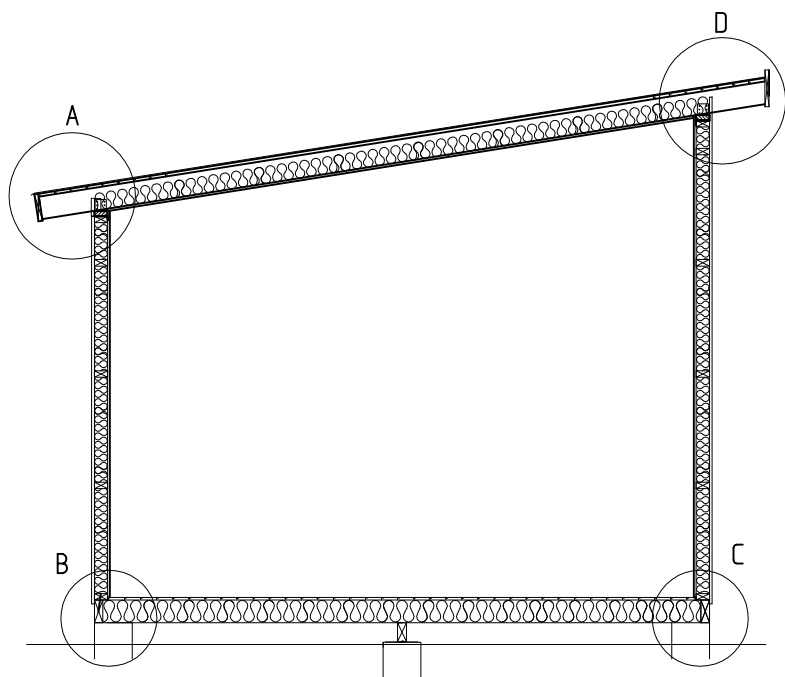


MONTERA REGEL 34x70 PÅ GAVELSIDOR I HÖJD MED UNDERKANT TAKÅSAR.

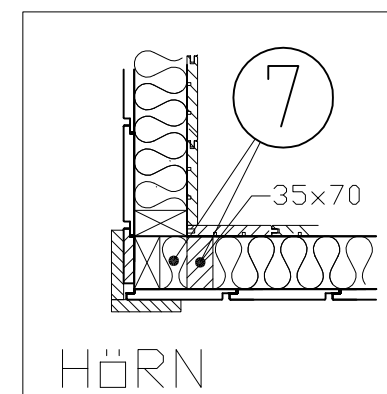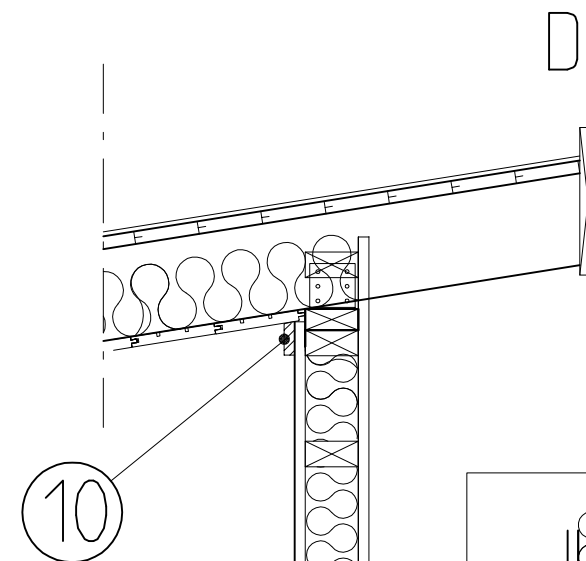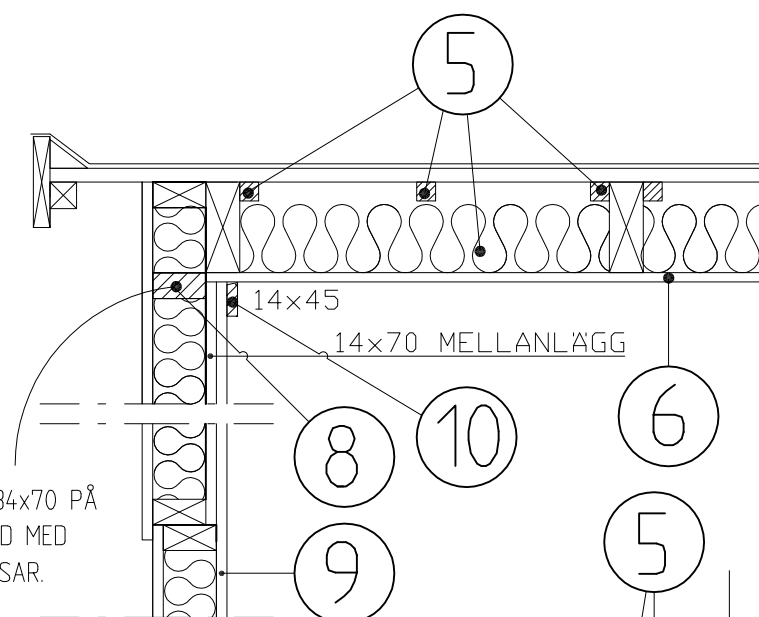

ANVISNINGAR ISOLERING JABO VISBY 15

1. TILL BOTTENRAM OCH BJÄLKAR SPIKAS UPPLAGSBRÄDA 16x100 MED 75x28 c300.
2. PLACERA UT BLINDBOTTENBOARD PÅ UPPLAGSBRÄDOR.
3. BJÄKLAGET ISOLERAS MED TJOCKLEK 120 mm. SISTA BITEN I VARJE FACK TILLSKÄRES. SE TILL ATT GOD PASSNING ERHÅLLES. ISOLERINGEN SKALL NÅ UPP TILL BJÄKLAGETS ÖVERKANT ÄVEN MED VISST ÖVERMÅTT.
4. MONTERA UNDERLAGSGOLVTRÄ. SPIKA MED TRÅDSPIK 60x23 TILL GOLVBJÄKLAGET. SPIKA DOLT I SPONTNINGEN.
5. SPIKA 3 st DISTANSLÄKT 25x25 I VARJE FACK FÖR LUFTSPALT MELLAN ISOLERING OCH YTTERTAK. TAK ISOLERAS MED 95 mm (EN SIDA PAPPERSBEKLÄDD). TILLPASSA ISOLERINGEN NOGA, ca 5% ÖVERMÅTT GÖR ATT ISOLERINGEN HÄNGER KVAR. SE TILL ATT LUFTSPALT MOT TAK SÄKERSTÄLLS. PAPPSIDAN VÄNDS UPPÅT.
6. SPIKA PANEL 14x120 TILL TAKÅSAR MED DYCKERT 40x17. ANVÄND PANELLÄNGD ENL. MATERIALLISTA.
7. KOMPLETTERA MED VERTIKALA REGLAR 34x70 VID HÖRN. GLÖM INTE ATT ISOLERA I HÖRN.
8. KOMPLETTERA MED KORTLINGAR OCH MELLANÄGG 14x70 PÅ GAVELVÄGGAR ENLIGT DETALJ.
9. VÄGGAR ISOLERAS MED 70 mm.. SPIKA STÅENDE VÄGGPANEL 14x120 PÅ REGLARNA. ANVÄND DYCKERT 40x17. ANVÄND PANELLÄNGD ENL. MATERIALLISTA. KAN VARA OLIKA LÄNGDER TILL DÖRR- OCH FÖNSTERVÄGGEN OCH ÖVRIGA VÄGGAR.
10. KOMPLETTERA MED LISTER OCH ÖVRIGA DETALJER. GOLVLIST, TAKLIST SAMT FODER INGÅR

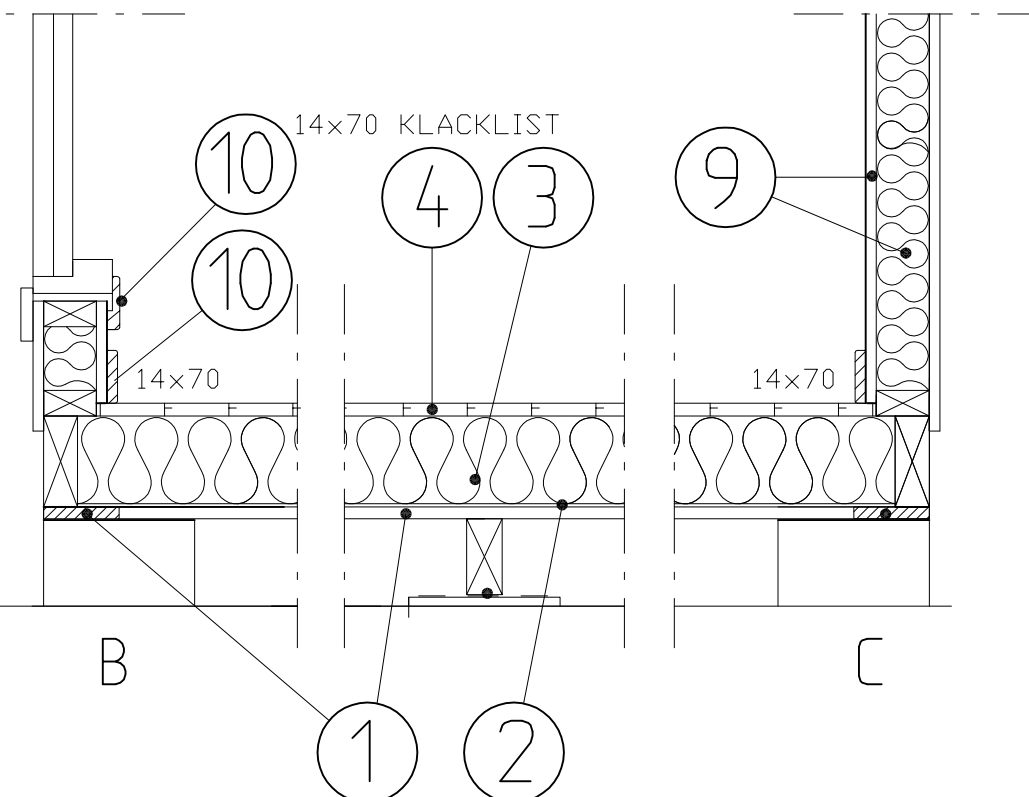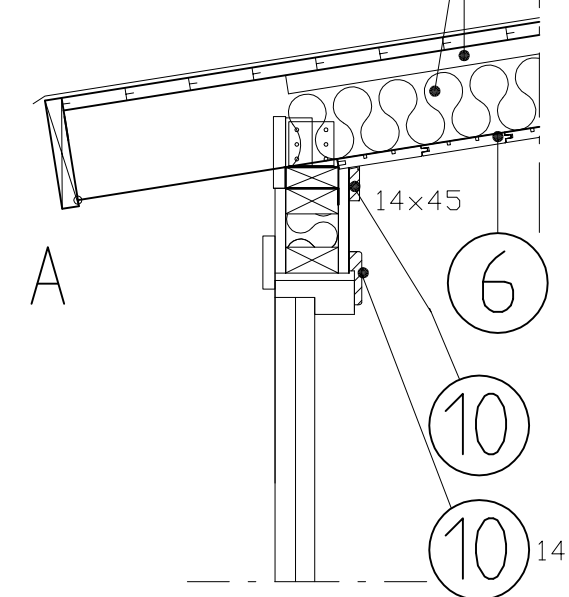

C	Panel	PH	2016-01-20
B	TEXT PANELLÄNGD	PH	2014-01-17
A	TEXT PANELLÄNGD	JA	2013-08-13
BET	ANT	ÄNDRINGEN AVSER	SIGN DATUM
BYGGHANDLING			