Saneerauspaketti 550 - maahanimeytys harmaille jätevesille

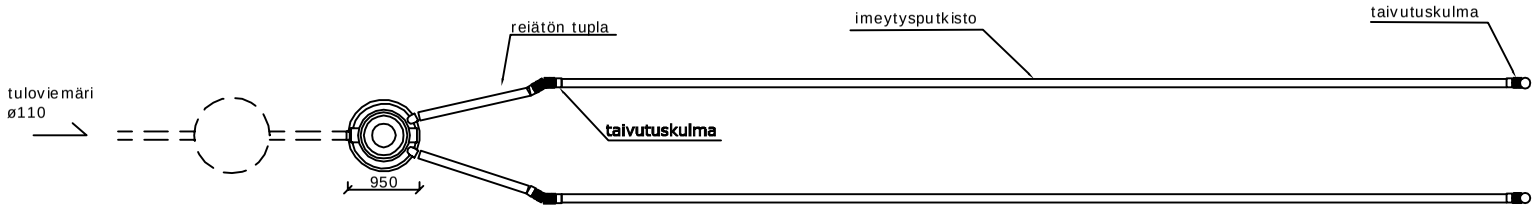

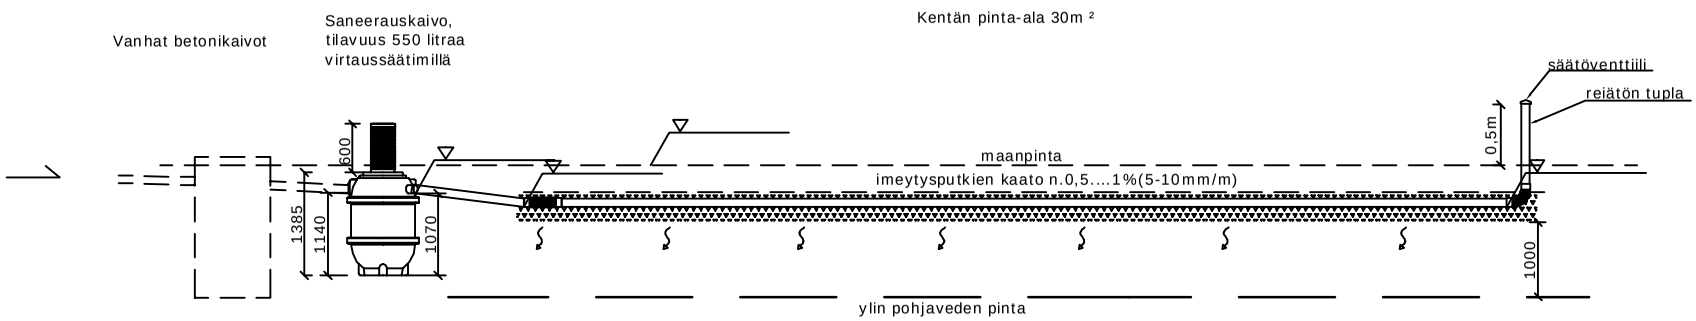

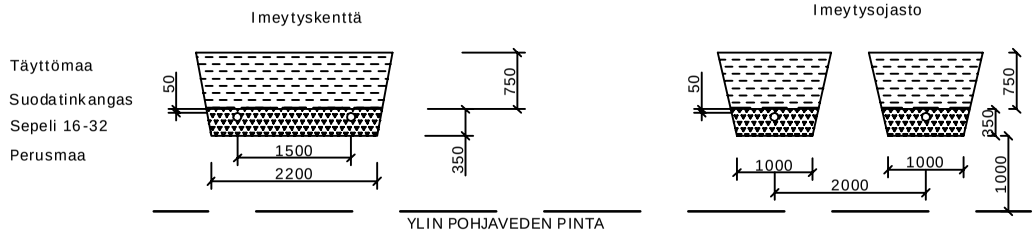

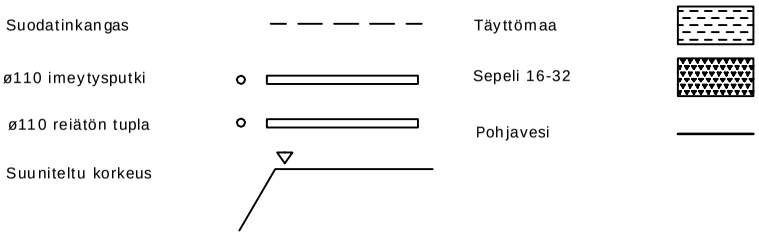

Pidätämme oikeuden muutoksiin

K.OSA KORTTELI/TILA TONTTI/RNO	RAKENNUSLUVAN TUNNUS
RAKENNUSTOIMENPIDE	PIIRUSTUSLAJI JUOKSU. NRO LVI
RAKENNUSKOHTEEN NIMI JA OSOITE	PIIRUSTUKSEN SISÄLTÖ MITTAKAAVAT Saneerauspaketti 550-maahanimeytys harmaille jätevesille 1:100
ROTOMON OY Hallitie 26 51200 Kangasniemi www.rotomon.fi puh. (015) 343 340 fax. (015) 343 349	SUUN. ALA TYÖ NO PIIR.NO MUUTOS PÄIVÄYS YHTEYSHENKILÖ