

Lillevilla 342

11,7 m²



LILLEVILLA
BY LUOMAN



- Muista selvittää rakennusluvan / toimenpideluvan tarve alueella.
- Katemateriaali ei sisälly hintaan, joko huopa- tai peltikatto soveltuu käytettäväksi.
- Rakennus kannattaa käsitellä mahdollisimman pian pystytyksen jälkeen ulkoa ja sisältä.
- Perustuspuut sisältyvät pakettiin.
- Rakennukseen olisi hyvä toteuttaa jonkinlainen ilmanvaihto.
- Tuote on aina tarkastettava ennen pystytyksen aloitusta, aloittaminen tarkoittaa tuotteen hyväksymistä.
- Reklamaatiotapauksissa toimitamme tehtaalta aina mahdollisimman nopeasti uudet korvaavat osat tilalle suoraan asiakkaan toivomaan osoitteeseen.



11,7 m²



2616 mm



2125 mm



34 mm



16,5 m²



Ei sisälly




P9 1496x1772



N3 691x1600

KRauta

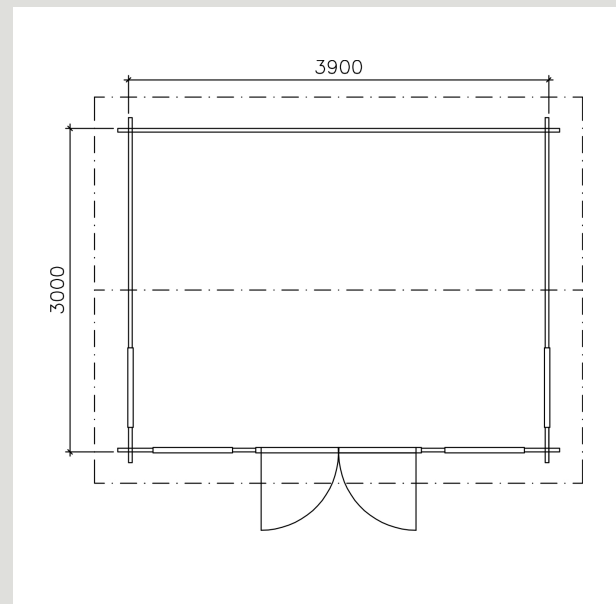


4500x600x1150/800 kg



6418635043943



Yleiskuva haltijapalkkiperustuksesta:

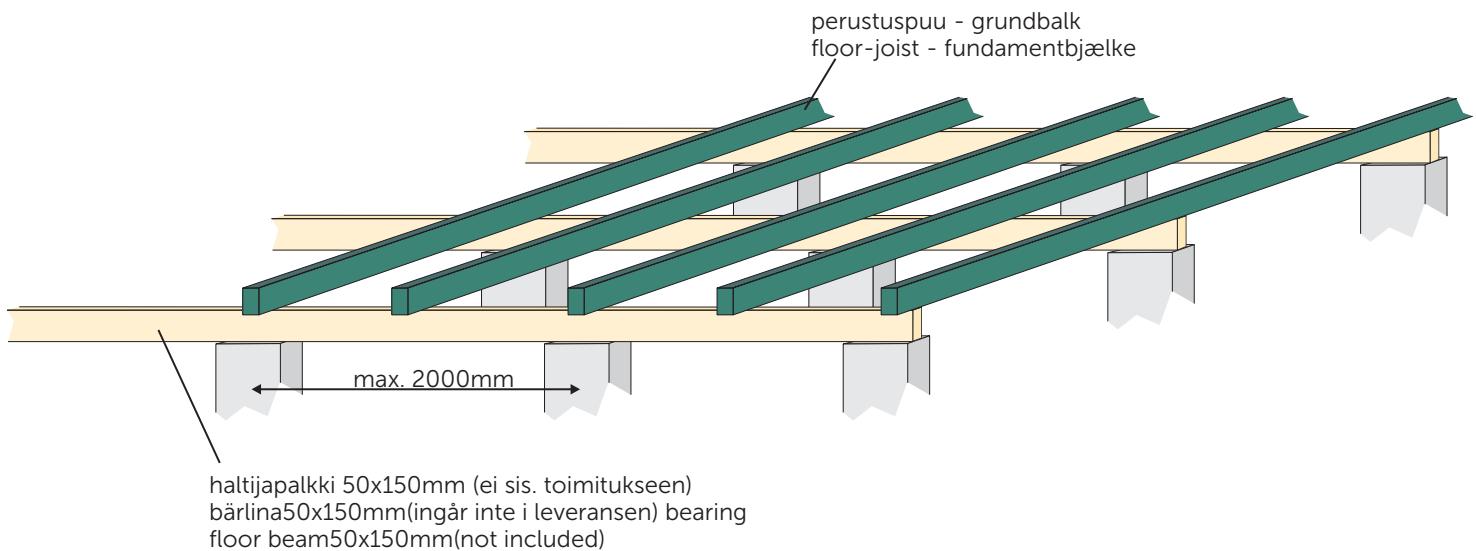

- Kunnolla tehty, suora ja tukeva perustus lisää pihapiirirakennuksen ikää ja toimivuutta!

- Ilman lämmitystä oleva rakennus kannattaa tehdä tuulettuvalle alapohjalle, esimerkkinä vaikka pilariperustus.

- Perustuksen toteutus riippuu maaperästä, jonka päälle mökki sijoitetaan.

- Mikäli käytät ruuvipaaluja, on määrä ja väli sama kuin pilareissa.

Perustuspuut:

