

Lillevilla 28-0

7,5 m²



LILLEVILLA
BY LUOMAN



- Muista selvittää rakennusluvan / toimenpideluvan tarve alueella.
- Katemateriaali ei sisälly hintaan, joko huopa- tai peltikatto soveltuu käytettäväksi.
- Rakennus kannattaa käsitellä mahdollisimman pian pystytyksen jälkeen ulkoa ja sisältä.
- Perustuspuut sisältyvät pakettiin.
- Rakennukseen olisi hyvä toteuttaa jonkinlainen ilmanvaihto.
- Tuote on aina tarkastettava ennen pystytyksen aloitusta, aloittaminen tarkoittaa tuotteen hyväksymistä.
- Reklamaatiotapauksissa toimitamme tehtaalta aina mahdollisimman nopeasti uudet korvaavat osat tilalle suoraan asiakkaan toivomaan osoitteeseen.



7,5 m²



2495 mm



1955 mm



28 mm



11,8 m²



Ei sisälly




N 846 x 1776



B 962x757

A 640x640

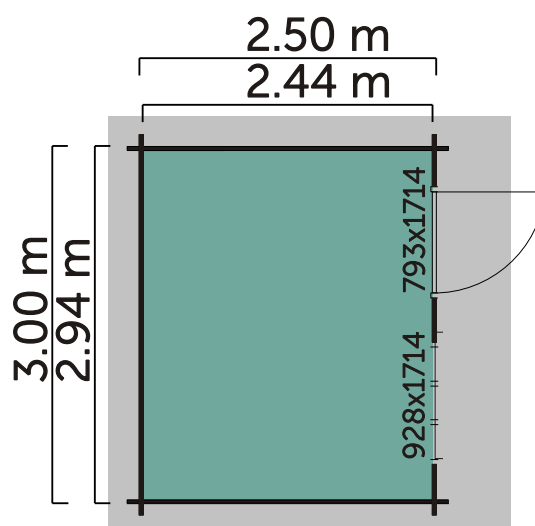

KRauta




3250x620x1150/620kg



6418635002810



Yleiskuva haltijapalkkiperustuksesta:

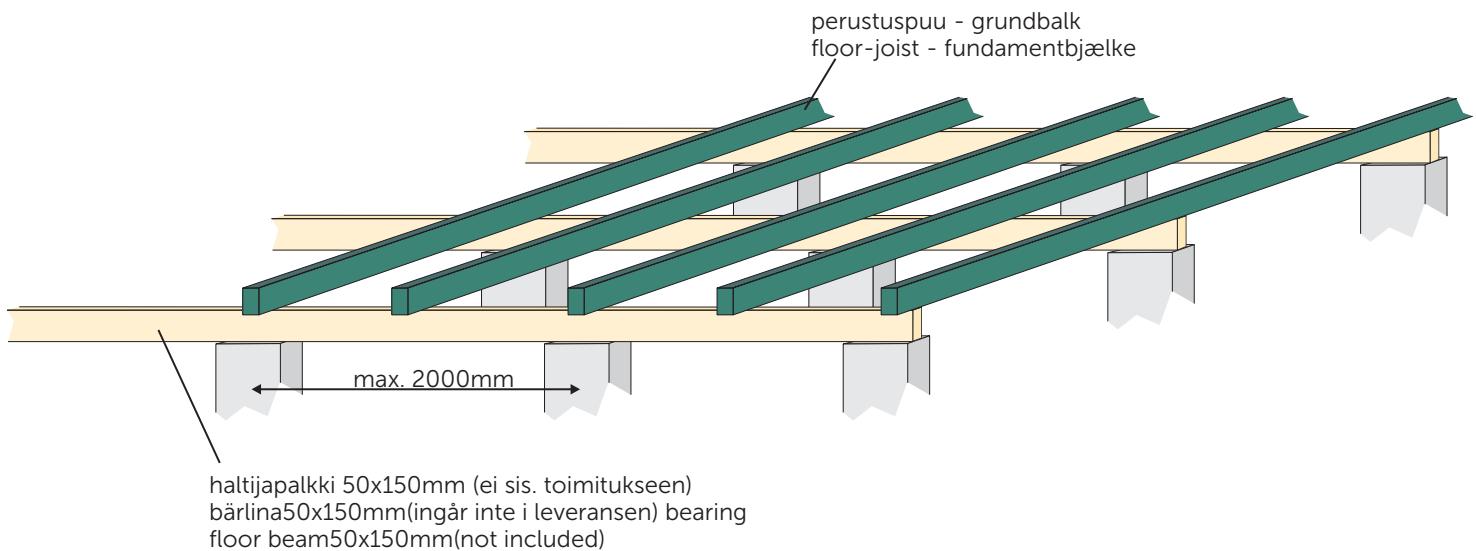

- Kunnolla tehty, suora ja tukeva perustus lisää pihapiirirakennuksen ikää ja toimivuutta!

- Ilman lämmitystä oleva rakennus kannattaa tehdä tuulettuvalle alapohjalle, esimerkkinä vaikka pilariperustus.

- Perustuksen toteutus riippuu maaperästä, jonka päälle mökki sijoitetaan.

- Mikäli käytät ruuvipaaluja, on määrä ja väli sama kuin pilareissa.

Ehdotus pilariperustukseksi:

