





Lillevilla 21

Pilariperustus - Pillar foundation - Pelargrund

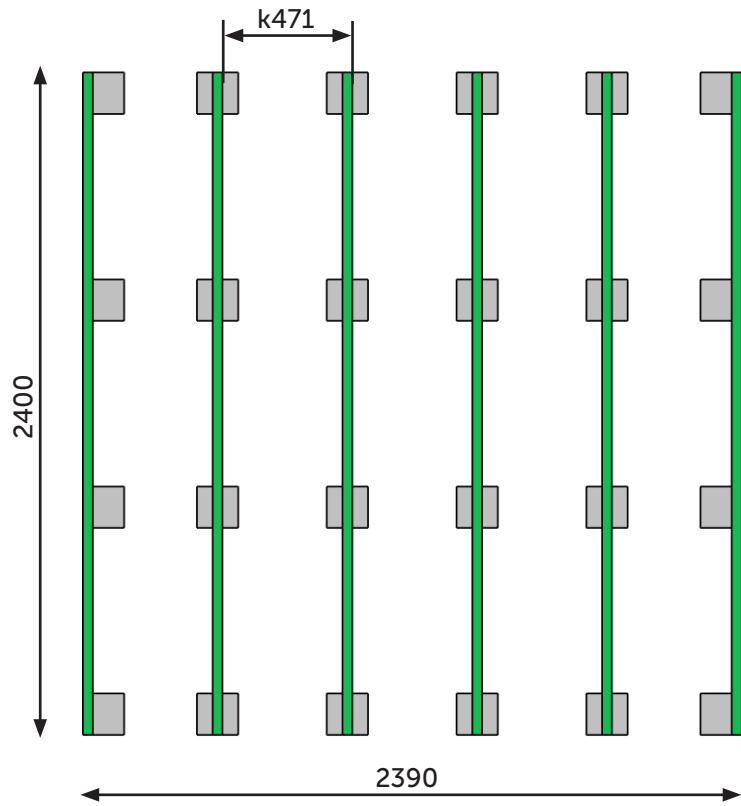

huopakaista- ei sisällä toimitukseen
bituminous felt - not included
takfiltremsa - ingår ej



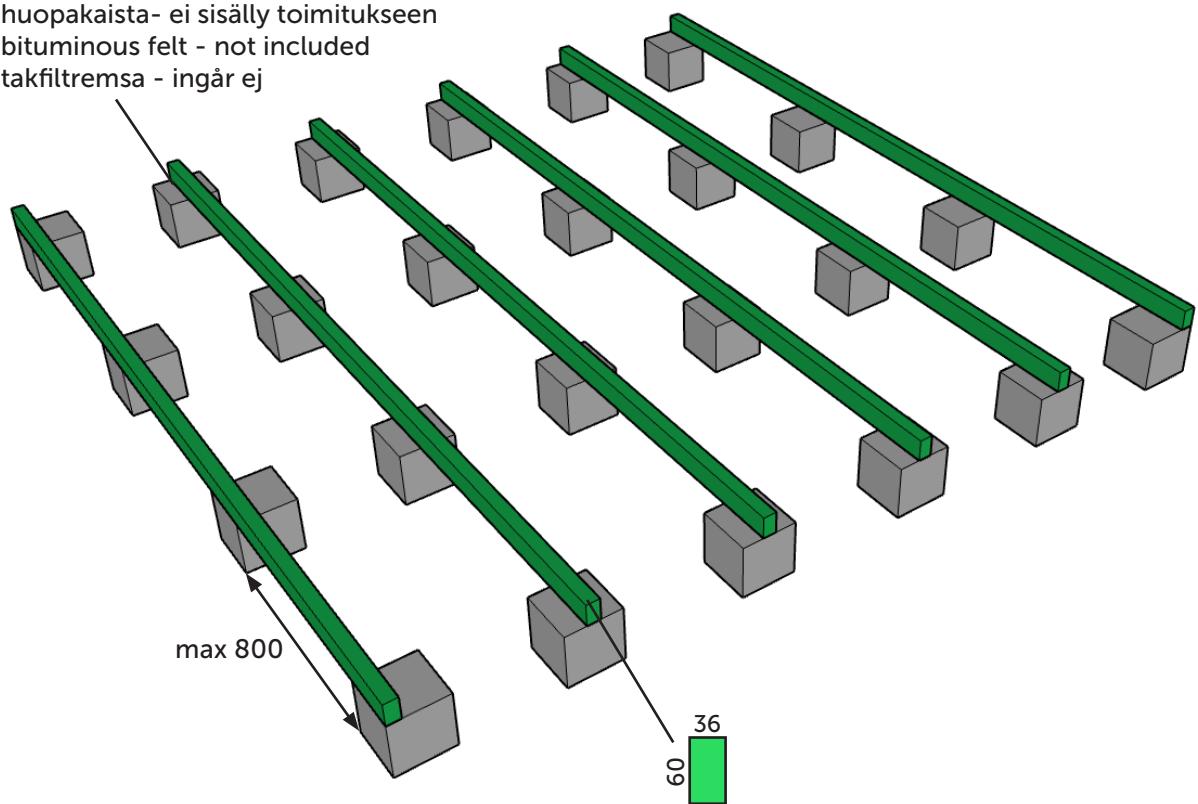


max 150 kg/m²



Lillevilla 21

Pilariperustus haltijapalkein - Pillar foundation with extra beams - Pelargrund med bärlinor

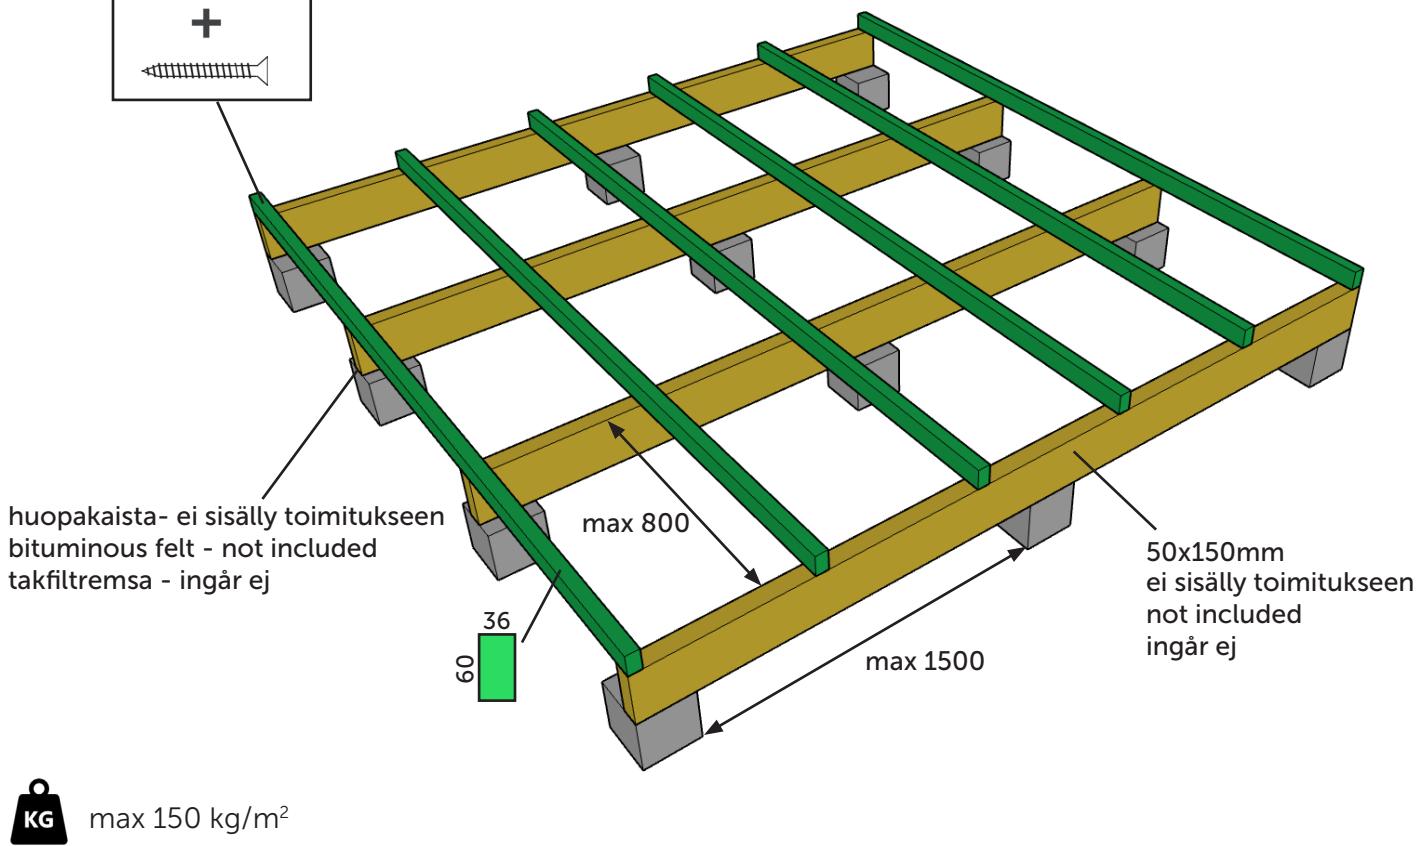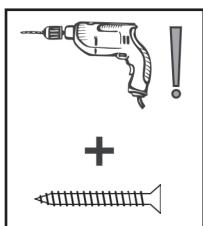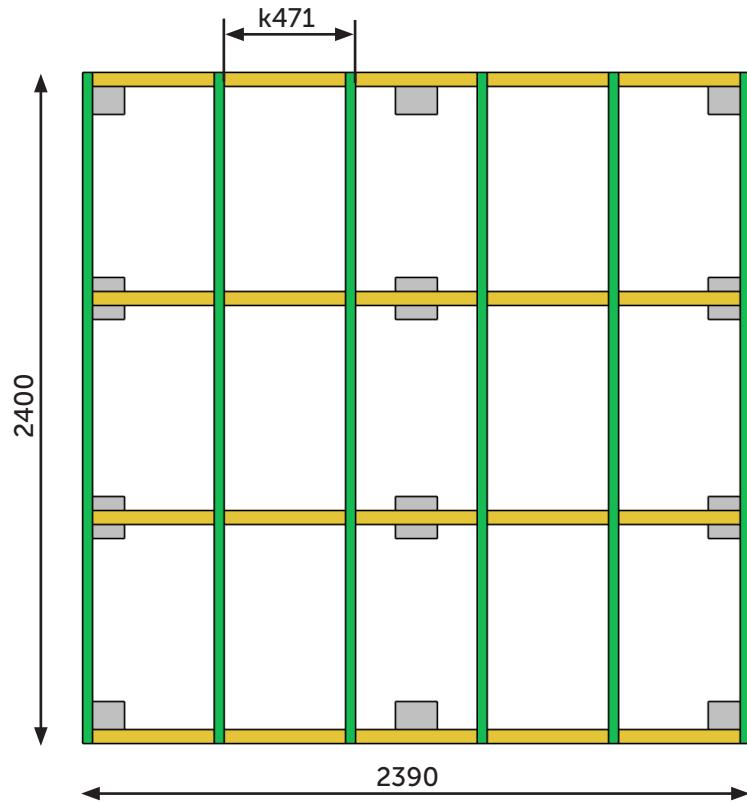

huopakaista- ei sisällä toimitukseen
bituminous felt - not included
takfiltremsa - ingår ej

50x150mm
ei sisällä toimitukseen
not included
ingår ej

KG max 150 kg/m²