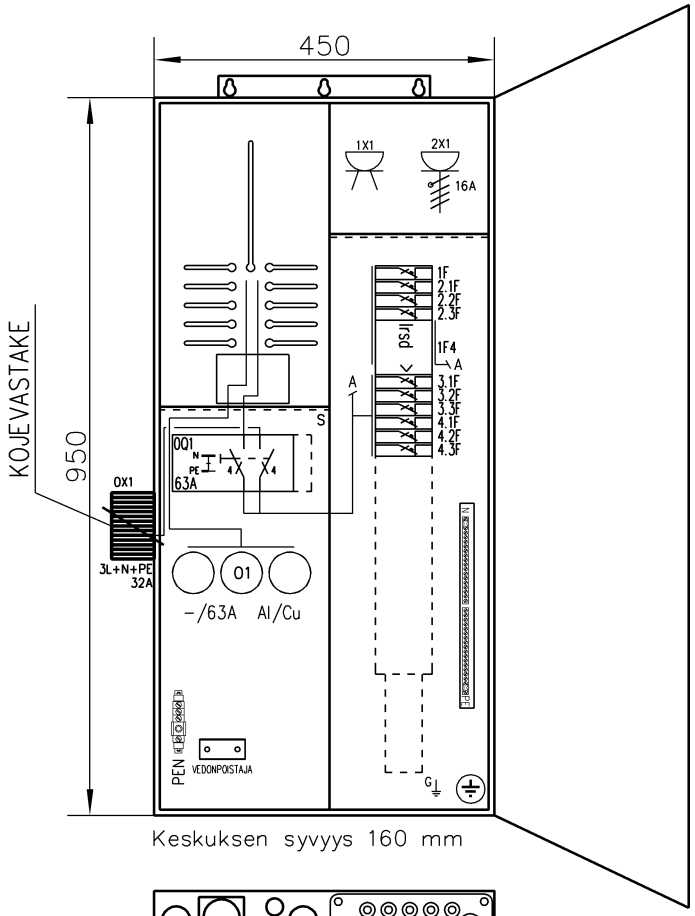

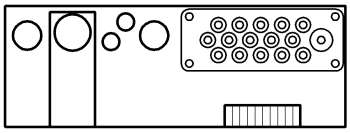

Aihiot 1x48+2x37.5+2x22.5 mm
1 x MC-MULTIGATE 16

PÄÄKYTKIMEN LÄHEISYYTEEN KILPI:

I – VERKKO
II – VARAVOIMA

PÄÄKYTKIN EI KATKAISE JÄNNITETTÄ MITTARILTA

EN 61 439-3	Sähkö n:o 3426347			Nimellinen tasoituskerroin	2--3 autom./vaihe 0,8
Malli collie 3806P63 1T+PRG					4--5 autom./vaihe 0,7
P_L / kW	I_{nA} / A	U_n / V	P_H / kW		6--9 autom./vaihe 0,6
Nimellisjännite		U_n	400 V	Nimellistaajuus	50 Hz
Apupiirin nimellisjännite			– V	Suojaus sähköiskulta	Suojamaad. ja kotelointi
Nimelliseristysjännite		U_i	400 V	Maadoitusjärjestelmä	TN-S järjestelmä
Nimellisvirta, keskus		I_{nA}	32/50 A	Ympäristöolot	Normaalit
Nimellisvirta, piirit		I_{nC}	– A	EMC-käyttöympäristö	A ja B
Terminen rajavirta		$I_{cw\ 1s}$	< 10 kA	Paino	– kg
Dynaaminen rajavirta		I_{pk}	– kA		

collie

UTU OY
MADE IN FINLAND

MALLI	collie 3806P63 1T+PRG		
I_{nA}	32/50 A	EN	61 439-3
U_n	400 V	IP	34
F	50 Hz	TYÖ N:O	

UTU OY AHJONTIE 1, 28400 ULVILA Puh. 02-550 800 www.utu.eu	Suunn. JK	Pvm. 5.12.2013	KOKOONPANOKUVA	Lehti 1/2	Arkistotunnus
	Tark. TV	Muutos TV/18.8.2016	Keskustunnus	Piir. n:o	
	Hyv. PK	Suhde 1:10 (A4)		3426347	

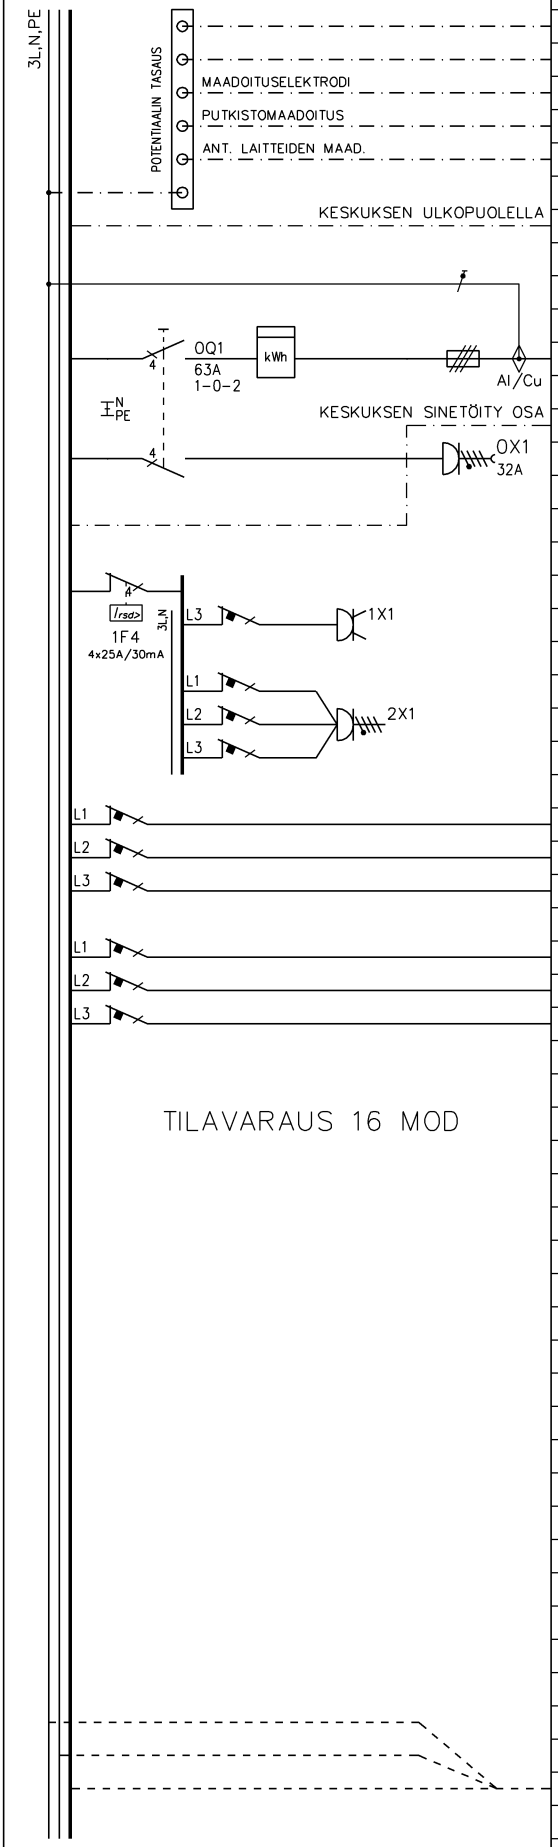

KESKUS	NRO	NIMITYS	A/A	kW	JOHDOTUS
	01	Talokaapeli	/63		
		(Syötön liittimet Al 6-50 / Cu 1,5-35)			
		Kojevastake	32A		
	1	Pistorasia 2x16A+N+PE keskuksessa	C16		
	2.1		C16		
	2.2	Pistorasia 3x16A+N+PE keskuksessa	C16		
	2.3		C16		
	3.1		C16		
	3.2		C16		
	3.3		C16		
	4.1		C10		
	4.2		C10		
	4.3		C10		

UTU OY
AHJONTIE 1, 28400 ULVILA
Puh. 02-550 800
www.utu.eu

Suunn. JK	Pvm. 5.12.2013	PÄÄKAAVIO	Lehti 2/2	Arkistotunnus	
Tark. TV	Muutos TV/18.8.2016	Keskustunnus	Piir. n:o		
Hyv. PK	Suhde		3426347		