


Potentiaalin tasaus, yleiskaapeli		MK 6 kevi
Potentiaalin tasaus, antennivahv.		MK 6 kevi
Potentiaalin tasaus, putkistot		MK 6 kevi
Potentiaalin tasaus, betoniteräksset		MK 6 kevi
Perusmaadoituselektrodi		Cu 16
Perusmaadoituselektrodi		Cu 16
Suoja johdin		MK 6 kevi

Laji	MITTAUSKESKUS		
Tyyppi	YM5T09UR-GLO8		
Sähkö nro	3417053		
$I_{NA}=50A$	$U_n=400V$		
$P_h =$	$P_h =$		
Kotelointi	IP 34	Valm.vuosi 2013	

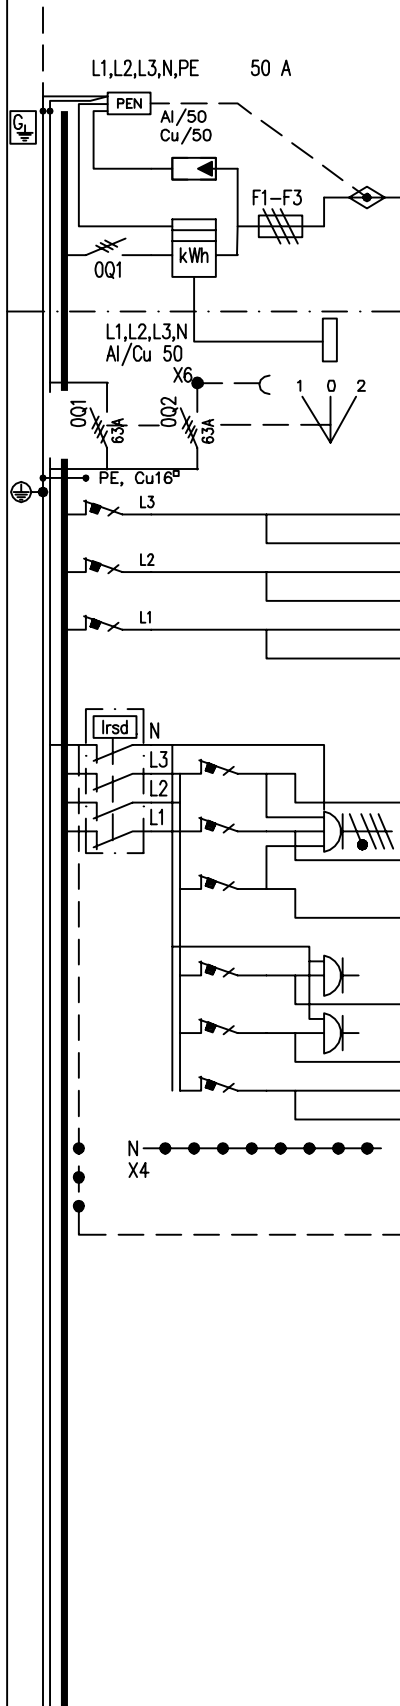


HUOM!
PÄÄKYTKIN EI KATKAISE
JÄNNITETTÄ KWH-MITTARILTA

NRO	NIMITYS	TARKENNUS	A/A	mm ²	N	PE	Liitin nro:
	Ylijännitesuojat OVRT1+215225-7						
	Syöttöliittimet Al 50 / Cu 50						
	Päävarokkeet		/63				
	Pääkytkin (80 A)						
X2	Ohjausriviliittimet	22,23,32,33					
	KOJEVASTAKE 3x32A+N+PE kuuluu toimitukseen						
	I = VERKKO						
	II = VARASYÖTTÖ						
1F3	VALAISTUS		B10				
1F2	VALAISTUS		B10				
1F1	VALAISTUS		B10				
2F	Vikavirtasuojakytkin 40 A, 30 mA						
2F3	PISTORASIA 3x16A+N+PE (2X1)		C16				
2F2	PISTORASIA 3x16A+N+PE (2X1)		C16				
2F1	PISTORASIA 3x16A+N+PE (2X1)		C16				
3F3	PISTORASIA 1x16A+N+PE (3X3)		C16				
3F2	PISTORASIA 1x16A+N+PE (3X2)		C16				
3F1			C16				
	Alakeskus lähtö Cu25						

KESKUKSEN VARATILAT	
Yhteensä	8 mod

KESKUKSEN MITAT	
Leveys :	400 mm
Korkeus:	800 mm
Syvyys :	170 mm

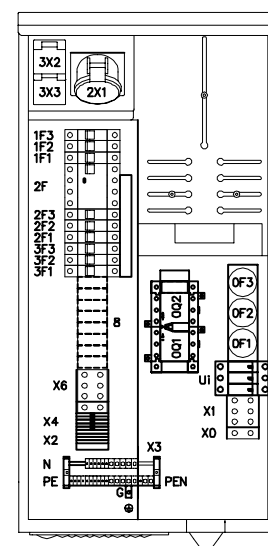

LÄHTÖ:
HTC-16 kääntömultilaippa seuraaville
kaapeleille, 15x10-20mm+1x10-40mm
SYÖTTÖ:
Multilaippa kagapelille 20-54

Työ nro		Ark. koodi			YM5T09UR-GL08-A		KESKUS	MK 1	Työpiir:		
Pvm. 07.05.2013		Suunn. PP	Tark. VN	Hyv. ABB			PÄÄKAAVIO	KOKOONPANOPIIRUSTUS	Loppupiir.		
							Rakennuskohde				
							Tall.koodi 3417053-K				
							Lehti 01 Lehdestä 01				
							Piirustus nro				