


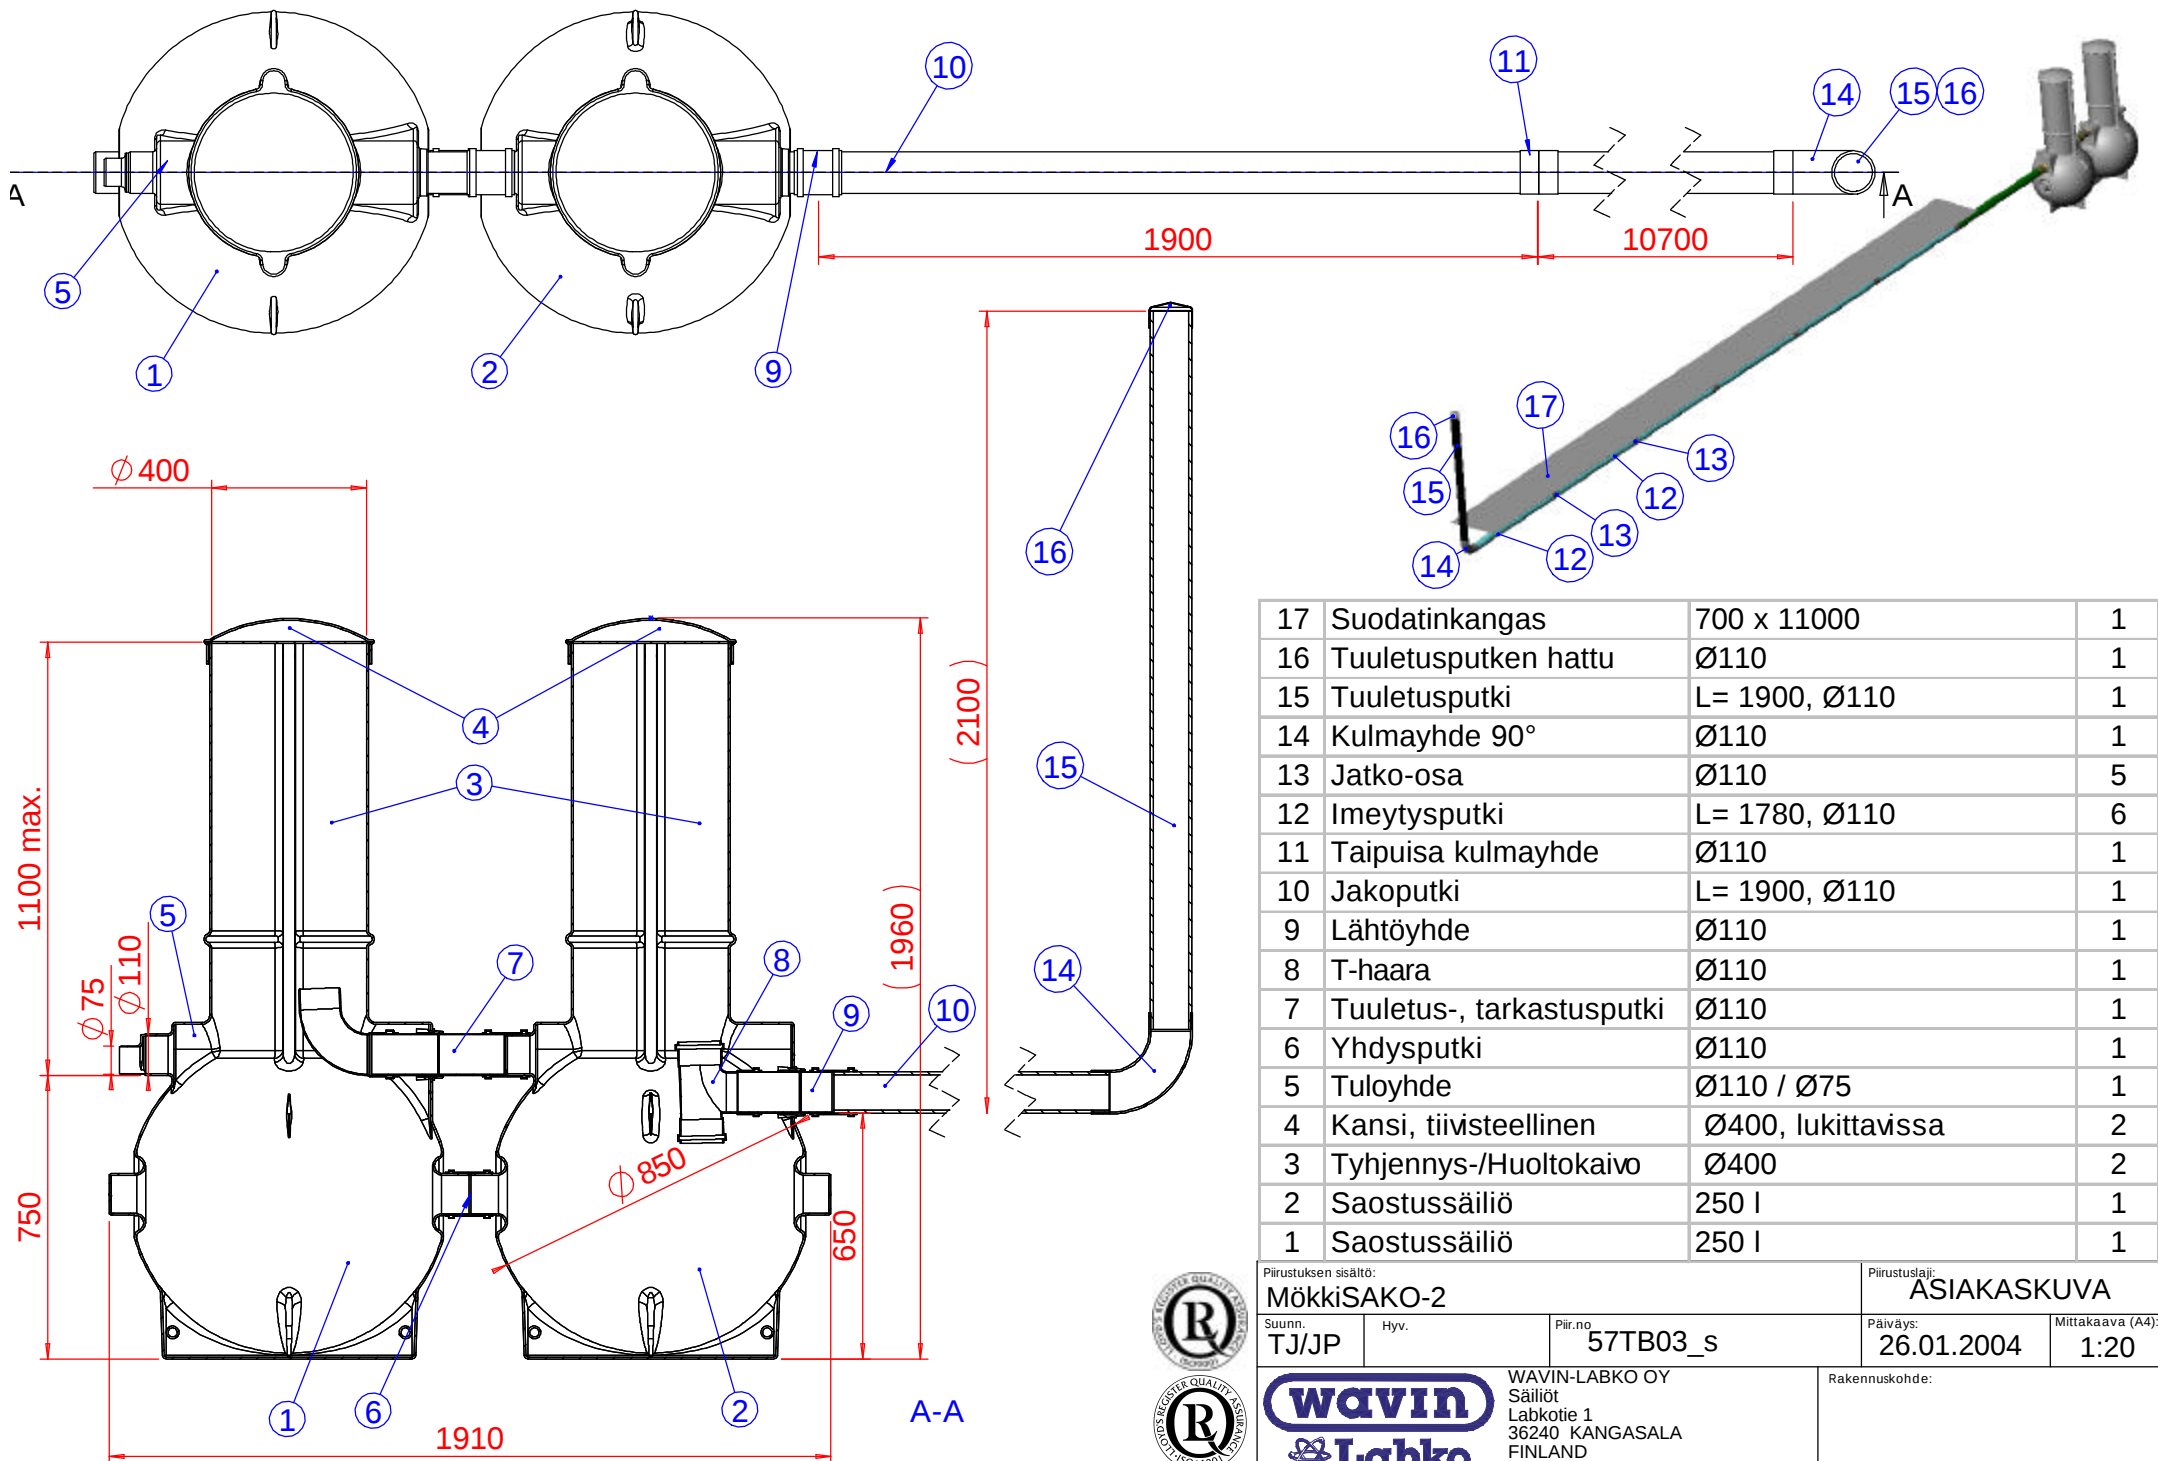

17	Suodatinkangas	700 x 11000	1
16	Tuuletusputken hattu	Ø110	1
15	Tuuletusputki	L= 1900, Ø110	1
14	Kulmayhde 90°	Ø110	1
13	Jatko-osa	Ø110	5
12	Imeytysputki	L= 1780, Ø110	6
11	Taipuisa kulmayhde	Ø110	1
10	Jakoputki	L= 1900, Ø110	1
9	Lähtöyhde	Ø110	1
8	T-haara	Ø110	1
7	Tuuletus-, tarkastusputki	Ø110	1
6	Yhdysputki	Ø110	1
5	Tuloyhde	Ø110 / Ø75	1
4	Kansi, tiivisteellinen	Ø400, lukittavissa	2
3	Tyhjennys-/Huoltokaivo	Ø400	2
2	Saostussäiliö	250 l	1
1	Saostussäiliö	250 l	1

Piiirustuksen sisältö: MökiSAKO-2			Piiirustuslaji: ASIAKASKUVA	
Suunn. TJ/JP	Hyv.	Piiir.no 57TB03_s	Päiväys: 26.01.2004	Mittakaava (A4): 1:20
Wavin Labko WAVIN-LABKO OY Säiliöt Labkotie 1 36240 KANGASALA FINLAND puh. 020 1285 200. fax. 0201285 280			Rakennuskohde:	