


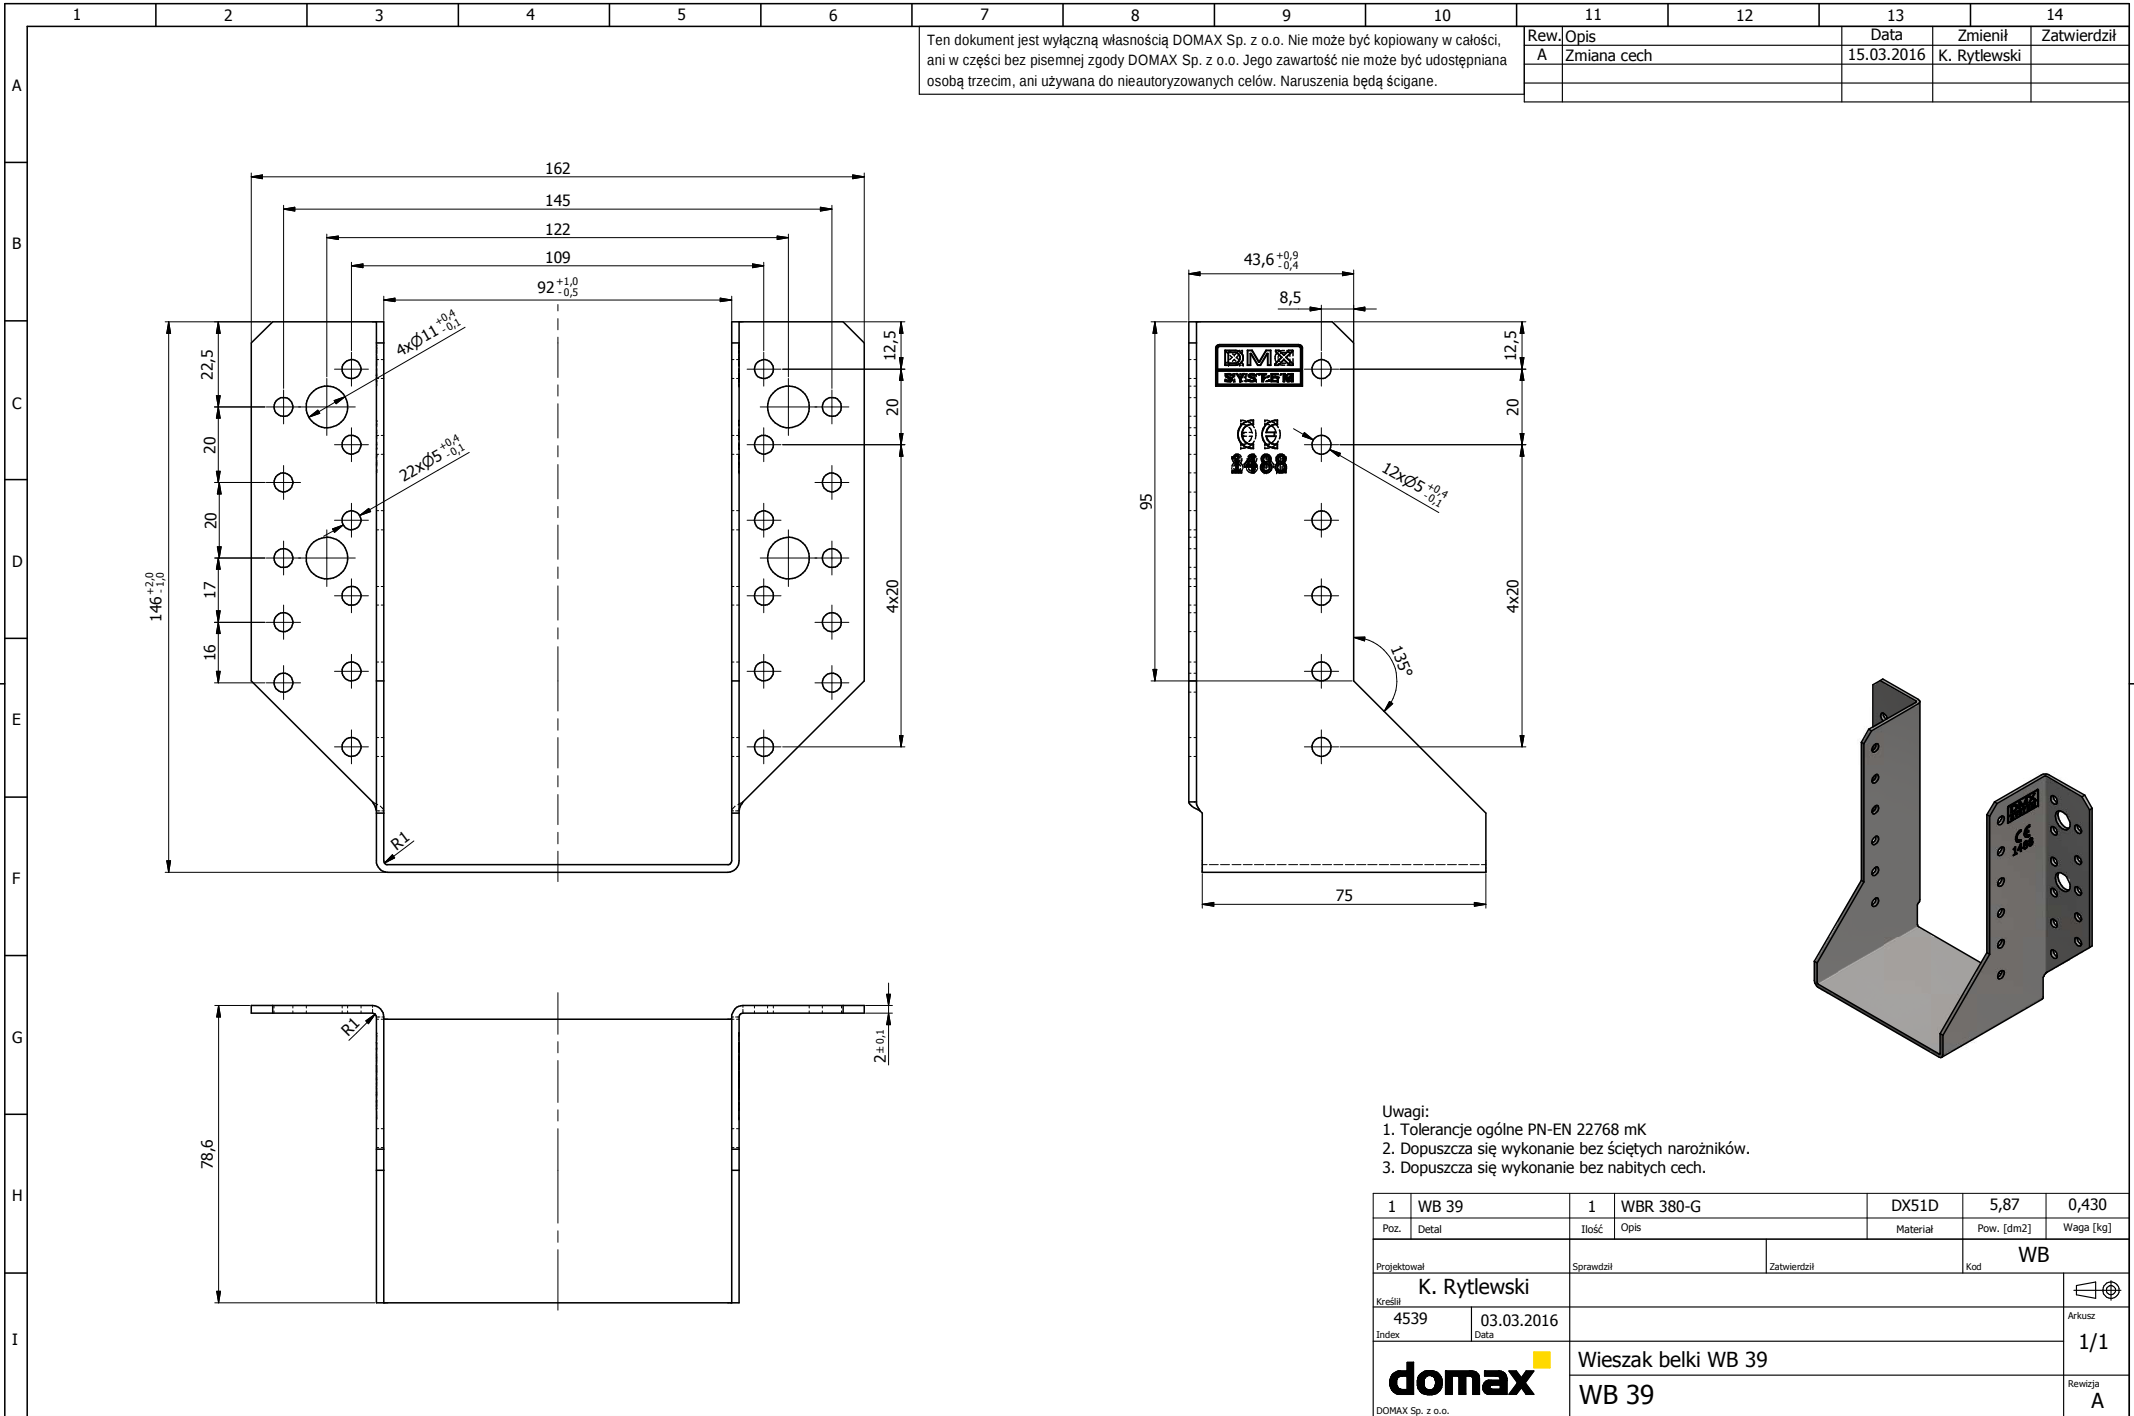

Uwagi:
1. Tolerancje ogólne PN-EN 22768 mK
2. Dopuszcza się wykonanie bez ściętych narożników.
3. Dopuszcza się wykonanie bez nabitych cech.

1	WB 39		1	WBR 380-G		DX51D	5,87	0,430
Poz.	Detal		Ilość	Opis		Material	Pow. [dm2]	Waga [kg]
Projektował			Sprawdził		Zatwierdził		Kod	WB
K. Rytlewski								
Kreślił								
4539	03.03.2016							
Index	Data							1/1
			Wieszak belki WB 39					Revizja A
DOMAX Sp. z o.o.			WB 39					