


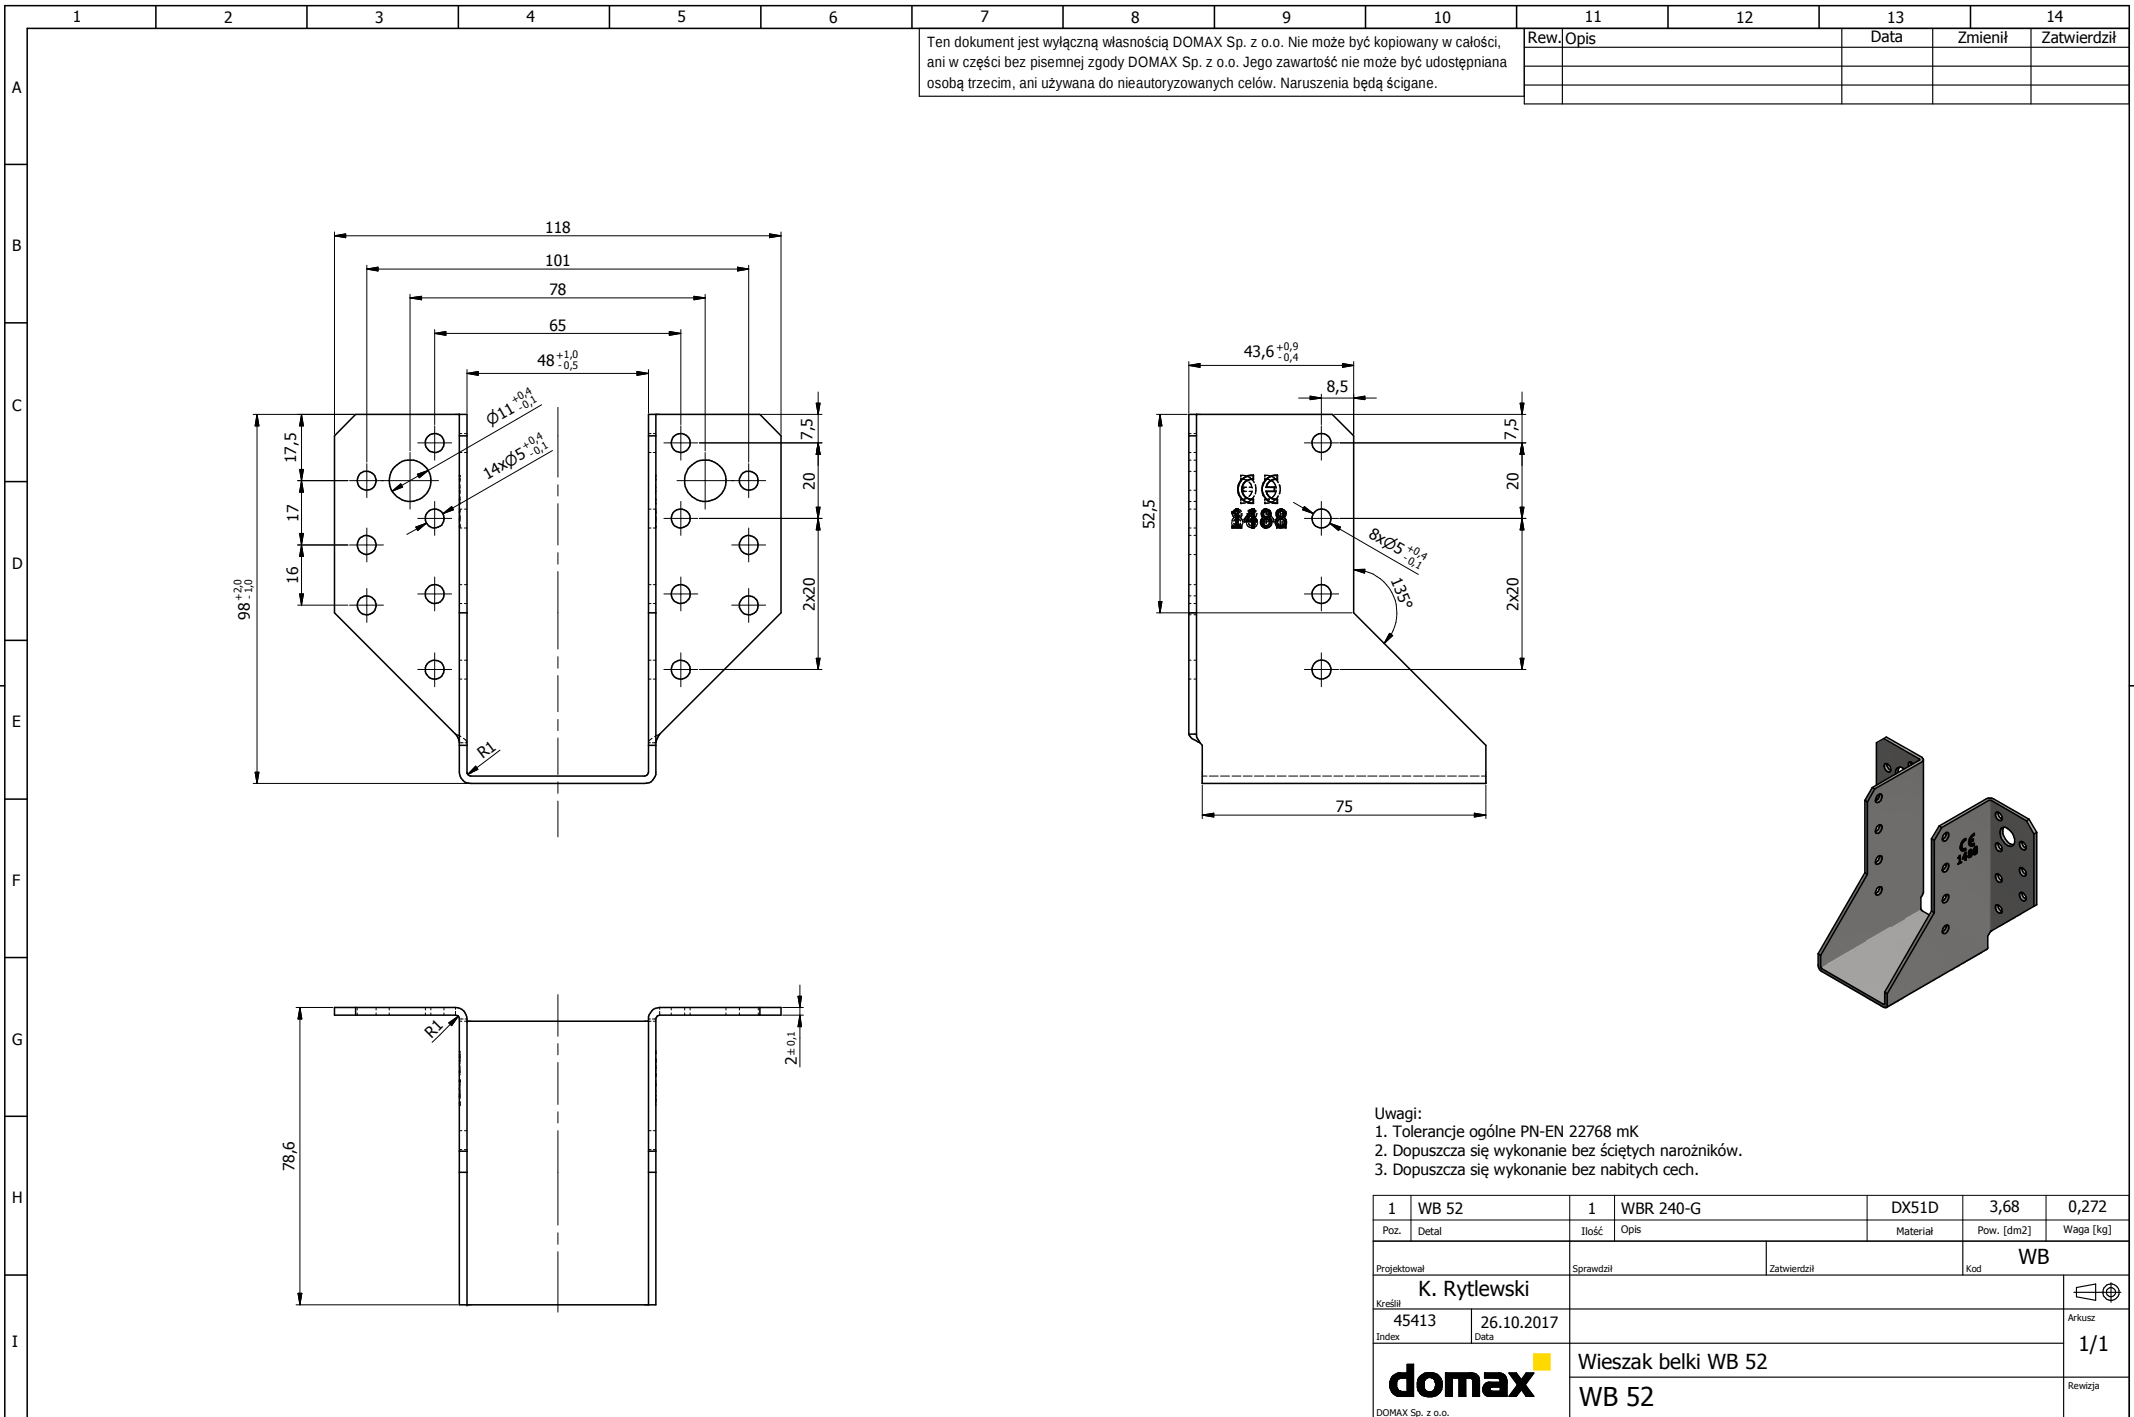

- Uwagi:
1. Tolerancje ogólne PN-EN 22768 mK
 2. Dopuszcza się wykonanie bez ściętych narożników.
 3. Dopuszcza się wykonanie bez nabitych cech.

1	WB 52	1	WBR 240-G	DX51D	3,68	0,272
Poz.	Detal	Ilość	Opis	Materiał	Pow. [dm2]	Waga [kg]
Projektował		Sprawdził		Zatwierdził		Kod WB
K. Rytlewski						
Kreślił						Arkusz
45413	26.10.2017					
Index	Data					1/1
		Wieszak belki WB 52				Revizja
DOMAX Sp. z o.o.		WB 52				