


EN The extra 50x150mm foundation beams marked in brown are not included in the delivery. With the extra foundation beams, you can reduce the number of blocks needed by about half if you wish.

FI Ruskealla merkityt 50x150mm ylimääräiset perustuspuut eivät sisälly toimitukseen. Ylimääräisillä perustuspuilla voit halutessasi vähentää tarvittavan harkkomäärän noin puoleen.

SV De ytterligare 50x150mm grundbalkarna märkta i brunt ingår inte i leveransen. Med extra grundtimmer kan du minska antalet block som behövs med ungefär hälften om du vill.

ET Pruuniga märgistatud täiendavad 50x150mm alustalad ei kuulu tarnekomplekti. Lisa aluspuude abil saate soovi korral vähendada vajalike plokkide arvu umbes poole võrra.

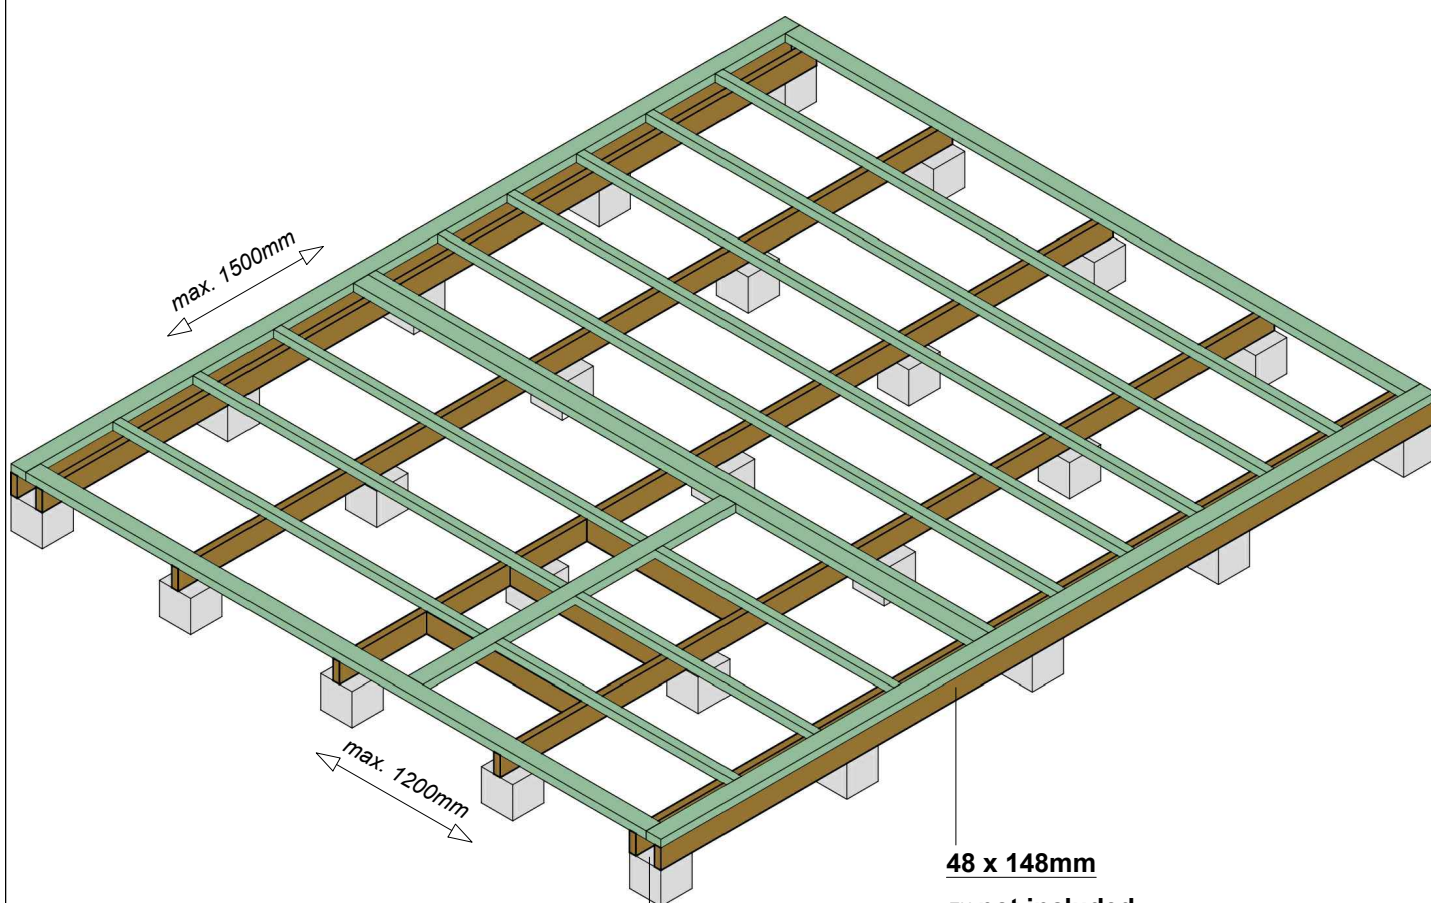

48 x 148mm

EN not included

FI ei sisälly toimitukseen

SV ingår ej

ET ei ole kaasas



EN Pre drill screw holes!

FI Poraa ruuvien reiät etukäteen!

SV Förborra skruvhål!

ET Puurige kruvi augud ette!

EN Bituminous felt - not included

FI Huopakaista- ei sisälly toimitukseen

SV Takfiltremsa - ingår ej

ET Törvapapp - ei ole kaasas